km 0 + 000,00 i km 0 + 070,00

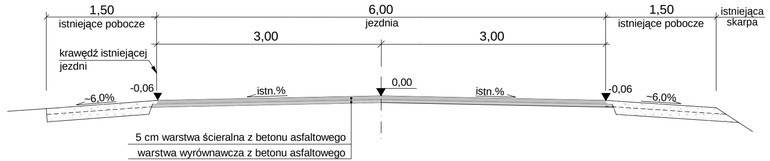

km 0 + 020,00 i km 0 + 050,00

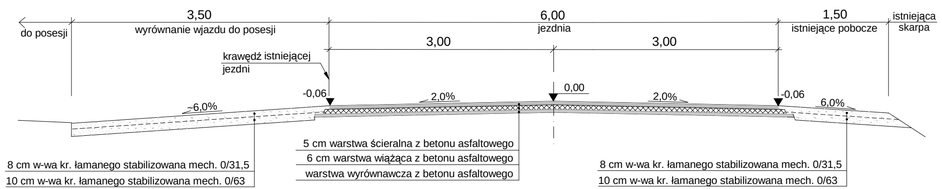

km 0 + 037,00

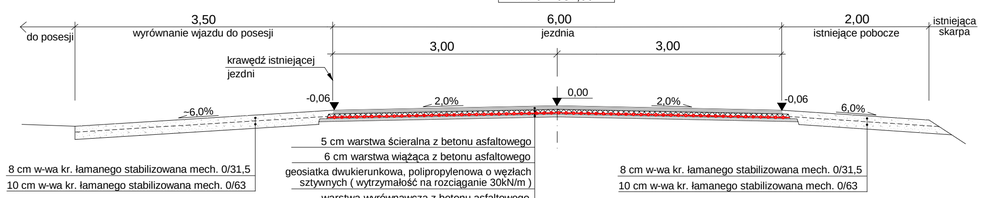

km 0 + 043,00

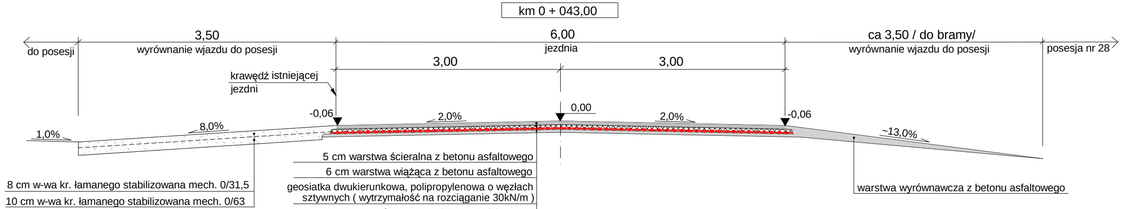

km 0 + 038,00 i km 0 + 042,00

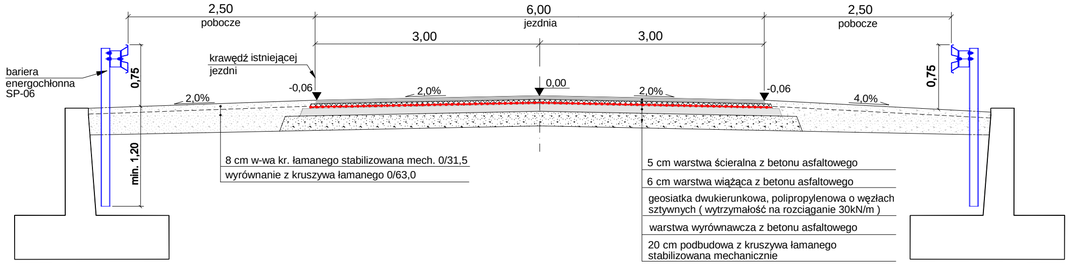

km 0 + 039,65

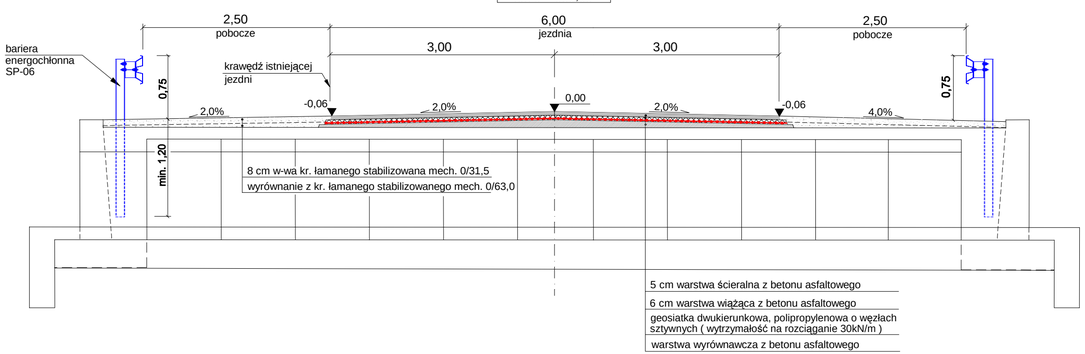

mgr inż. Bogdan MARKOWSKI
Nr Up. 873/93
Wydane przez Urząd Wojewódzki Katowice
§ 13 ust. 1 pkt. 3 litery B
do projektowania oraz kierowania robotami

BRANŻA :	DATA :	PROJEKTOWAŁ:	NR UPR.	PODPIS :
1. Drogowa	09.2011	mgr inż.B.Markowski	873/93	
2. Drogowa	09.2011	mgr inż. Marek Putra		
3. Kanalizacja	09.2011	mgr inż.B.Markowski	873/93	
4. Elektryczna				
5. Architektura				
6. Architektura				
7. Wodociągowa				

Temat :

Remont kapitalny przepustu drogowego w ciągu drogi powiatowej nr 1456S w Czańcu

Treść : Przekroje konstrukcyjne (jezdnia)

NUMER UMOWY : IGK III/U/25/11

SKALA : 1:50

NUMER RYSUNKU : 4c

PRACOWANIA PROJEKTOWO - USŁUGOWA " RONDO"
tel. (032) 353-20-37,faks 353-20-41 , kom. 0501-79-78-82 , e-mail : bmarkowski@ wp.pl