

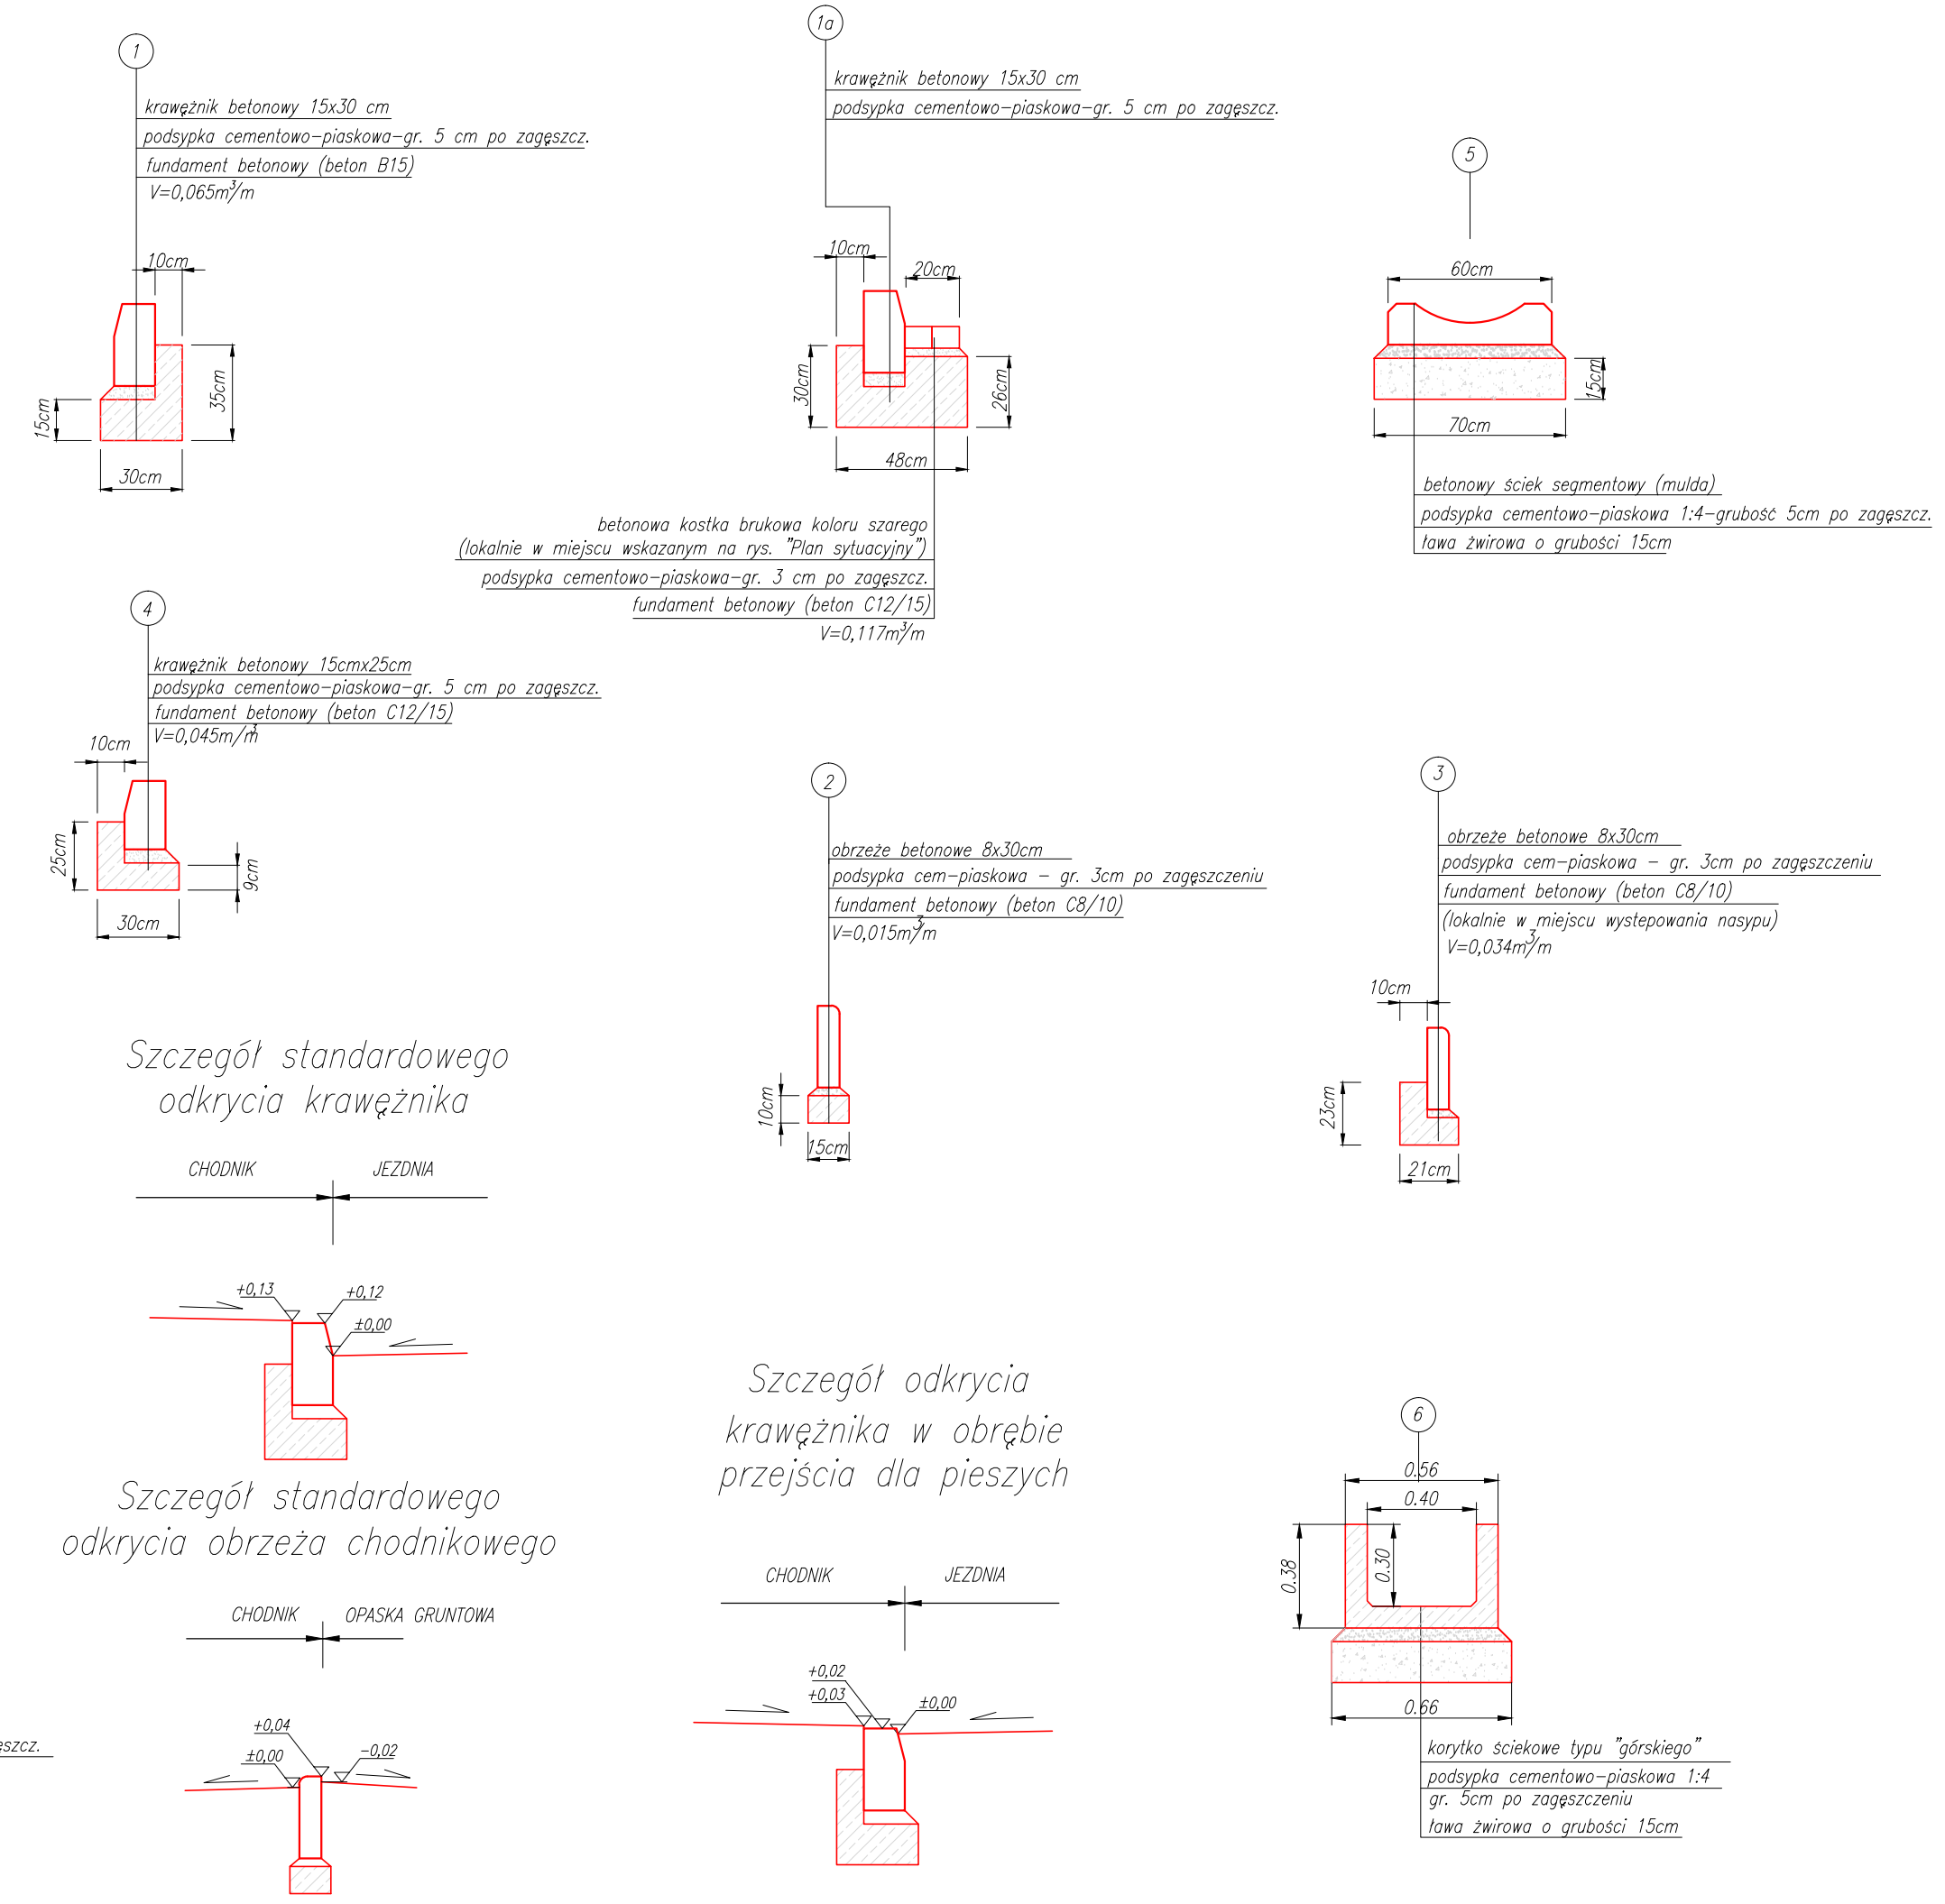


SZCZEGÓŁY
SKALA 1:25

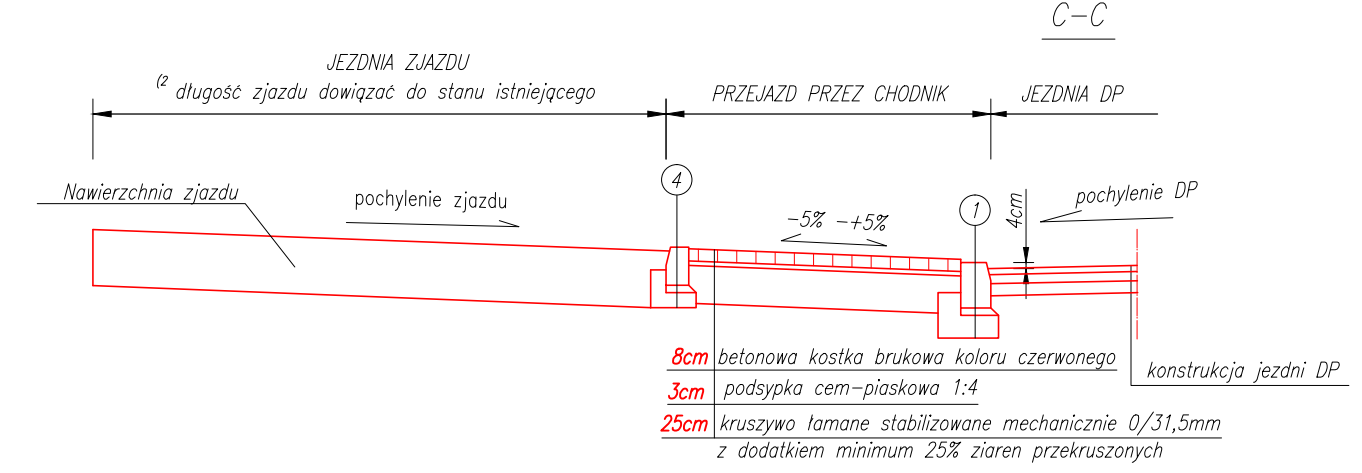

TYPOWE ROZWIĄZANIE ZJAZDU INDYWIDUALNEGO
NA ODCINKACH Z PRZYLEGAJĄCYM DO
JEZDNI CHODNIKIEM

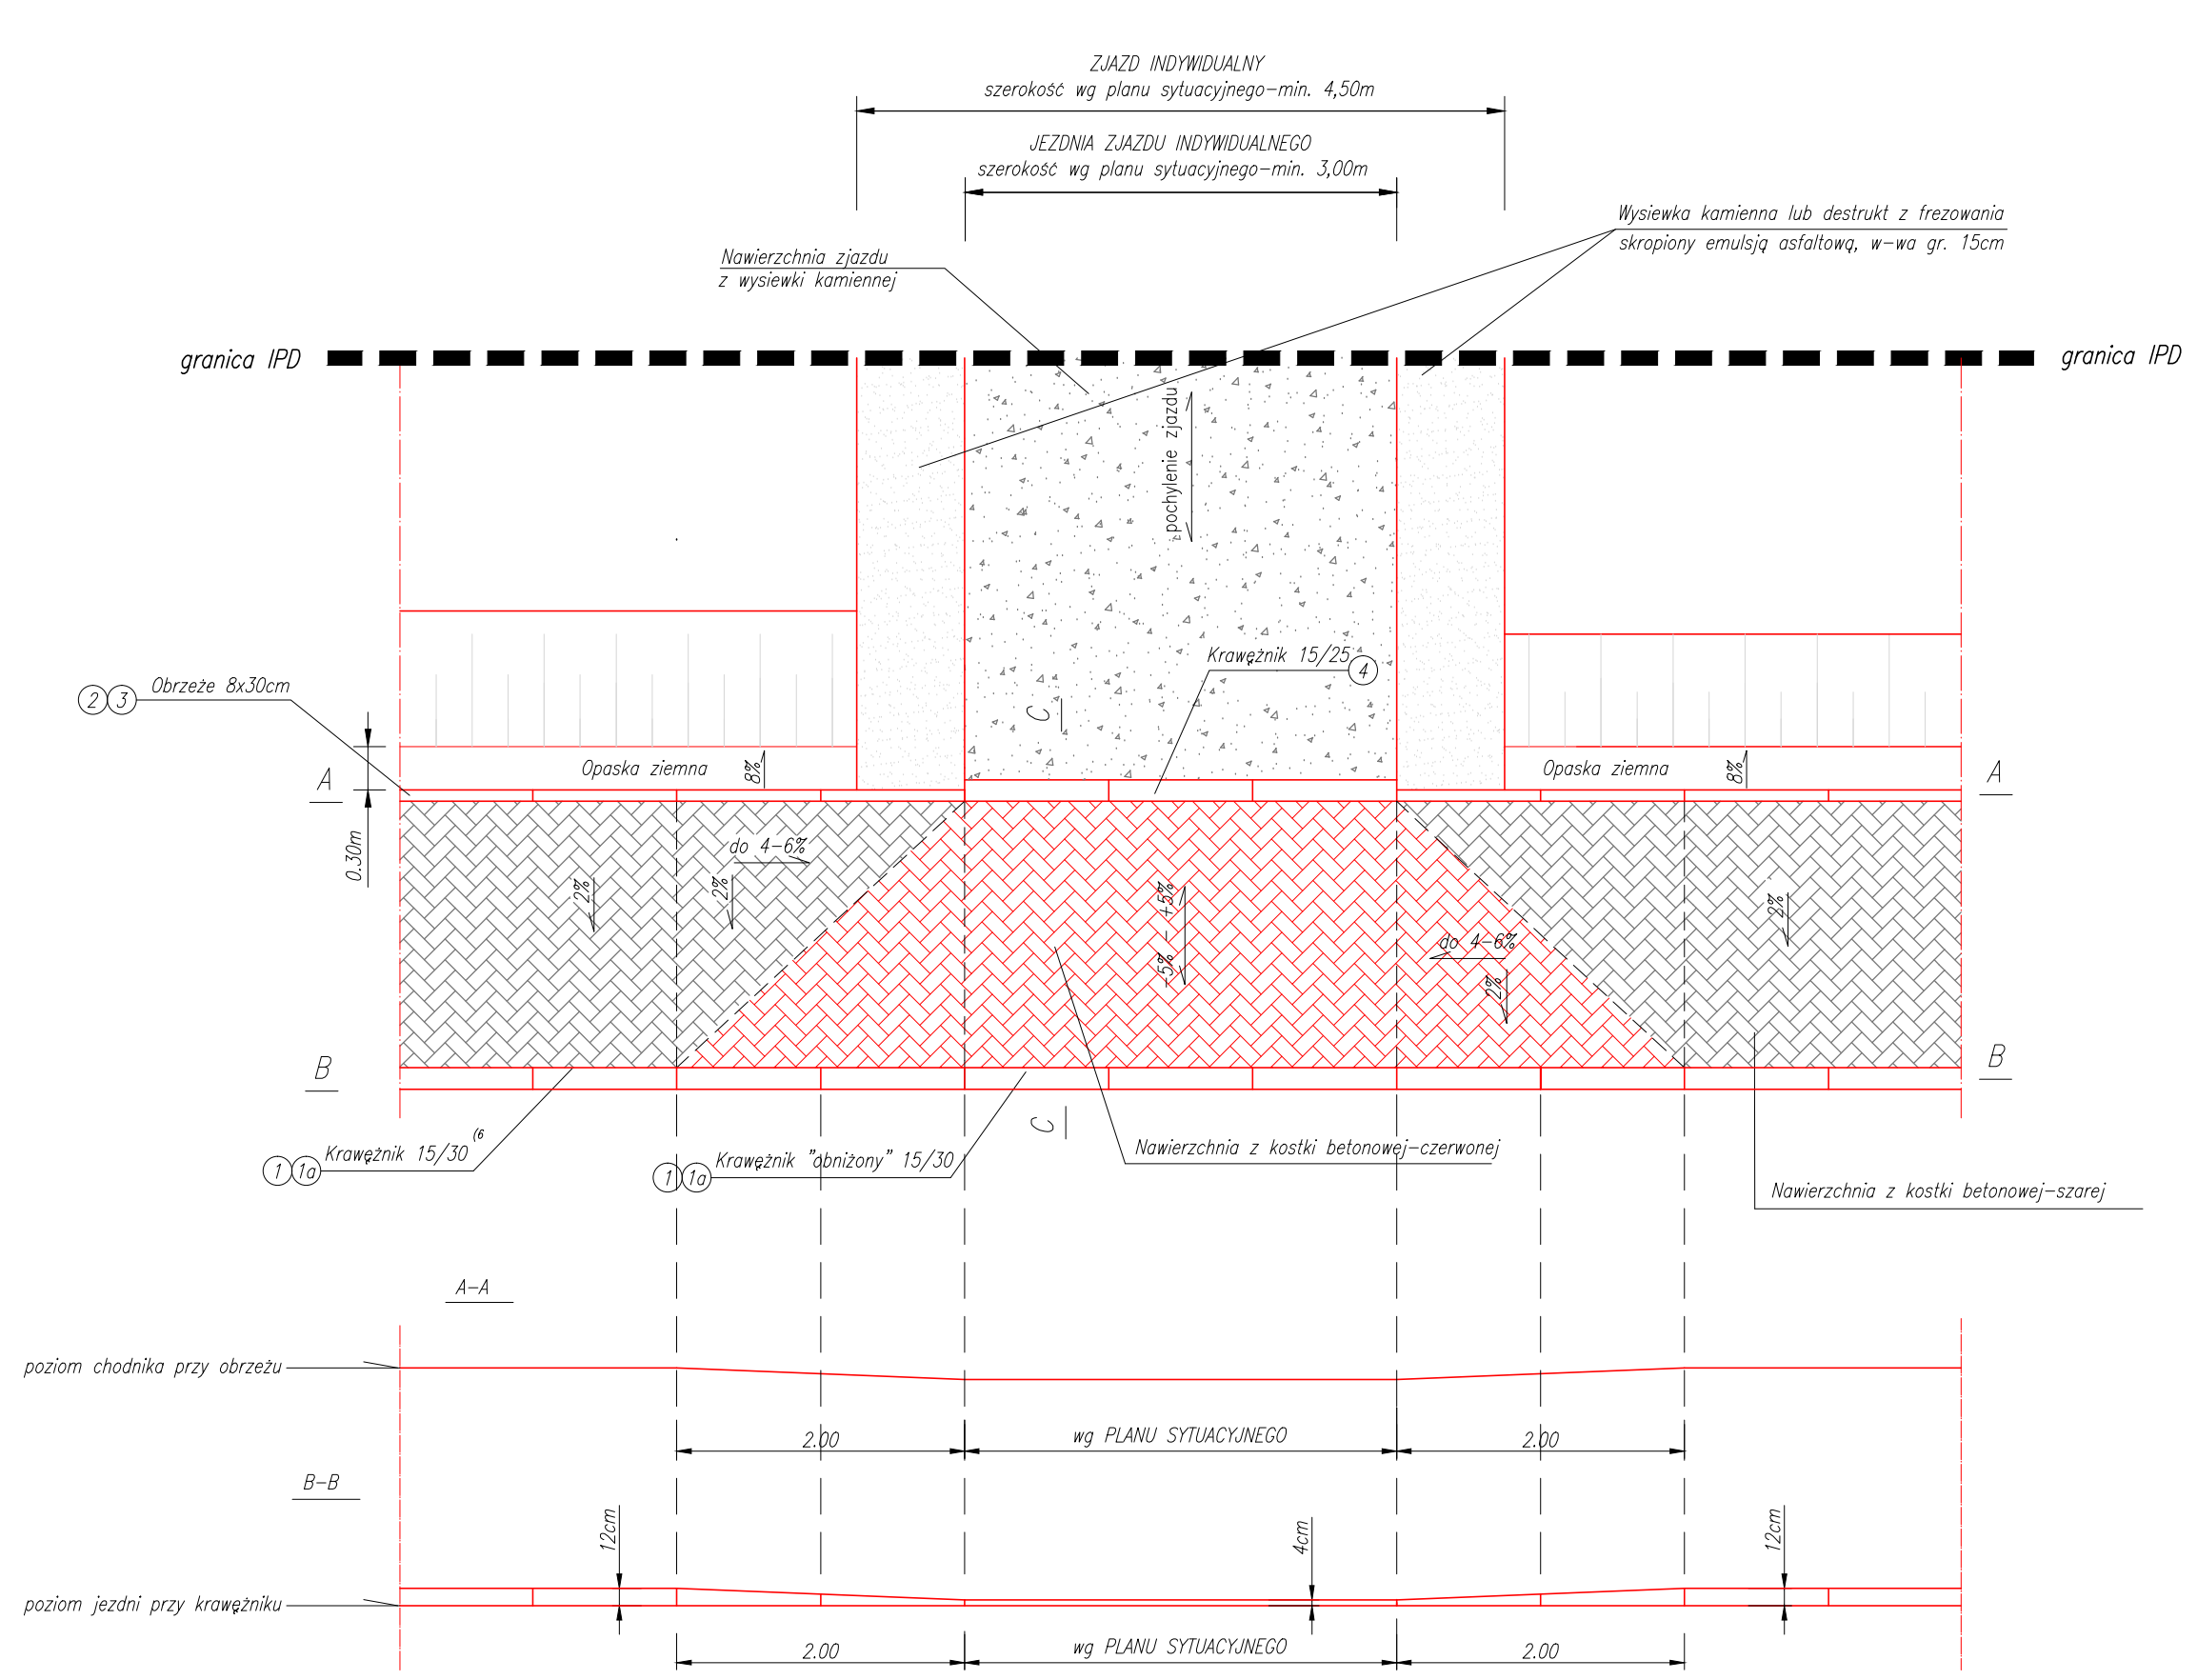


UWAGA!

1) Na skrzyżowaniach z DP projektuje się ułożenie 3 nowych warstw bitumicznych

- w-wy podbudowy z betonu asfaltowego gr. 8cm
- w-wy wiążącej z betonu asfaltowego gr. 6cm
- w-wy scieralnej z betonu asfaltowego gr. 4cm

2) Nawierzchnię na długości zjazdu indywidualnego należy wykonać do granicy IPD w dowiązaniu do istniejącego terenu (np. bramy wjazdowej).

| | | | |
|--|----------------------------------|--|---------------------------------------|
| Wykonawca: MBO PROJEKT | | Konsorcjum firm: | |
| Marcin Zieliński ul. Lwowska 55/2 34-100 Wadowice | | Dariusz Augustyn ul. Brzozowa 5 34-400 Nowy Targ | |
| Temat: <i>Przebudowa drogi powiatowej 4444S ul. Bestwińska w Czechowicach – Dziedzicach i ul. Krakowska w Bestwinie wraz z przebudową skrzyżowania z drogą powiatową 4116S ul. Legionów</i> | | | |
| Branża: <i>DROGOWA</i> | | Data: <i>marzec 2014</i> | |
| Część: <i>PROJEKT WYKONAWCZY</i> | | Skala: <i>1:50</i> | |
| Tytuł rys.: <i>PRZEKROJE TYPOWE ETAP III – zjazd indywidualny, szczegóły</i> | | Nr rys. <i>4.4</i> | |
| <div><p><i>Powiat Bielski</i> <i>ul. Piastowska 40</i> <i>43-300 Bielsko-Biała</i></p></div> | | Lokalizacja: | |
| | | Województwo: | <i>śląskie</i> |
| | | Powiat: | <i>bielski</i> |
| | | Miejscowość: | <i>Czechowice Dziedzice – Bestwin</i> |
| Funkcja: | Imię, Nazwisko: | Nr uprawnień | Podpis: |
| Projektant: | <i>Krzysztof Kozłowski</i> | 83/93 B-B | |
| Opracował: | <i>mgr inż. Dariusz Augustyn</i> | | |
| | <i>mgr inż. Marcin Zieliński</i> | | |