




PRZEKRÓJ POPRZECZNY NR 37
km 0+903.06

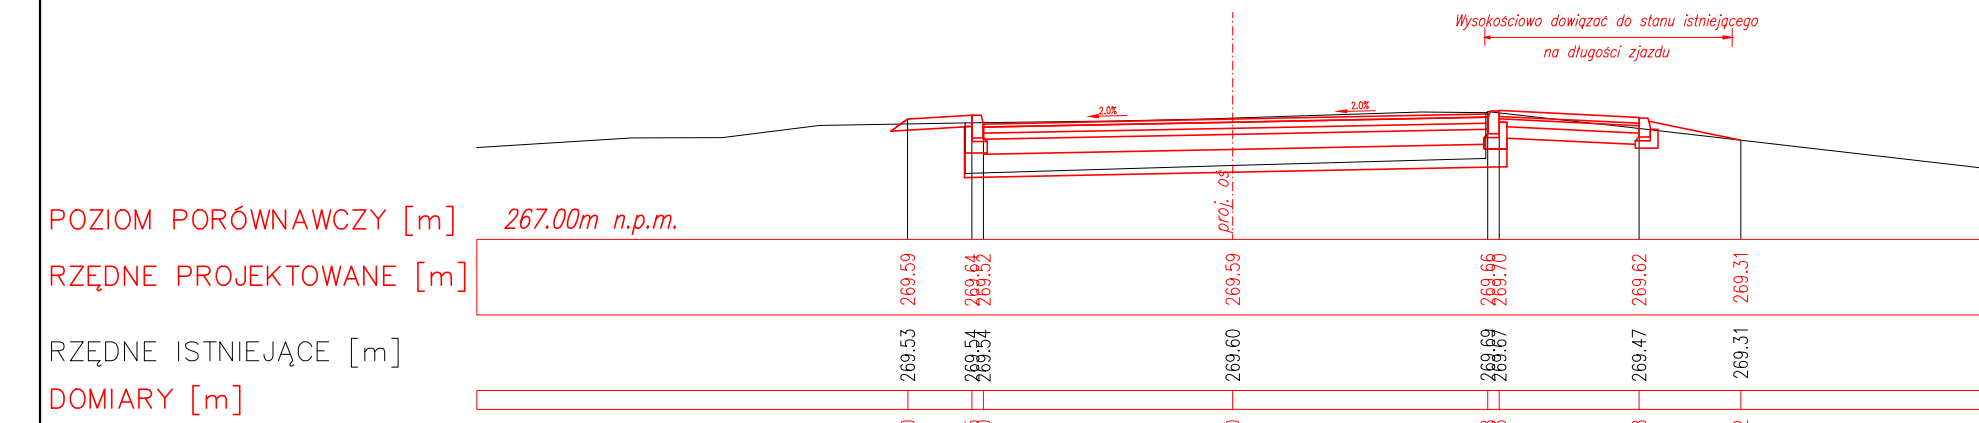


PRZEKRÓJ POPRZECZNY NR 38
km 0+925.00

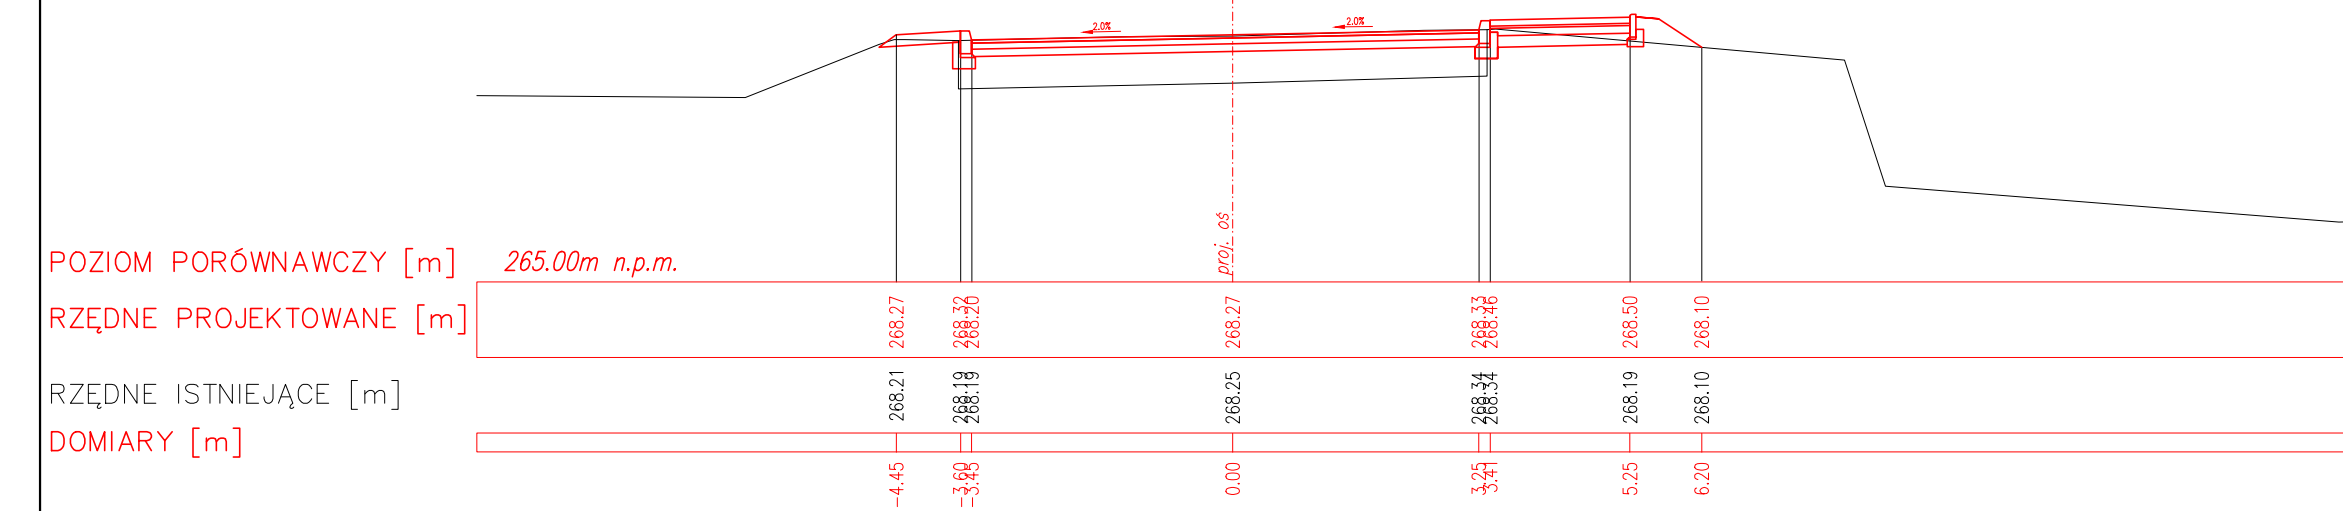


PRZEKRÓJ POPRZECZNY NR 39
km 0+953.21

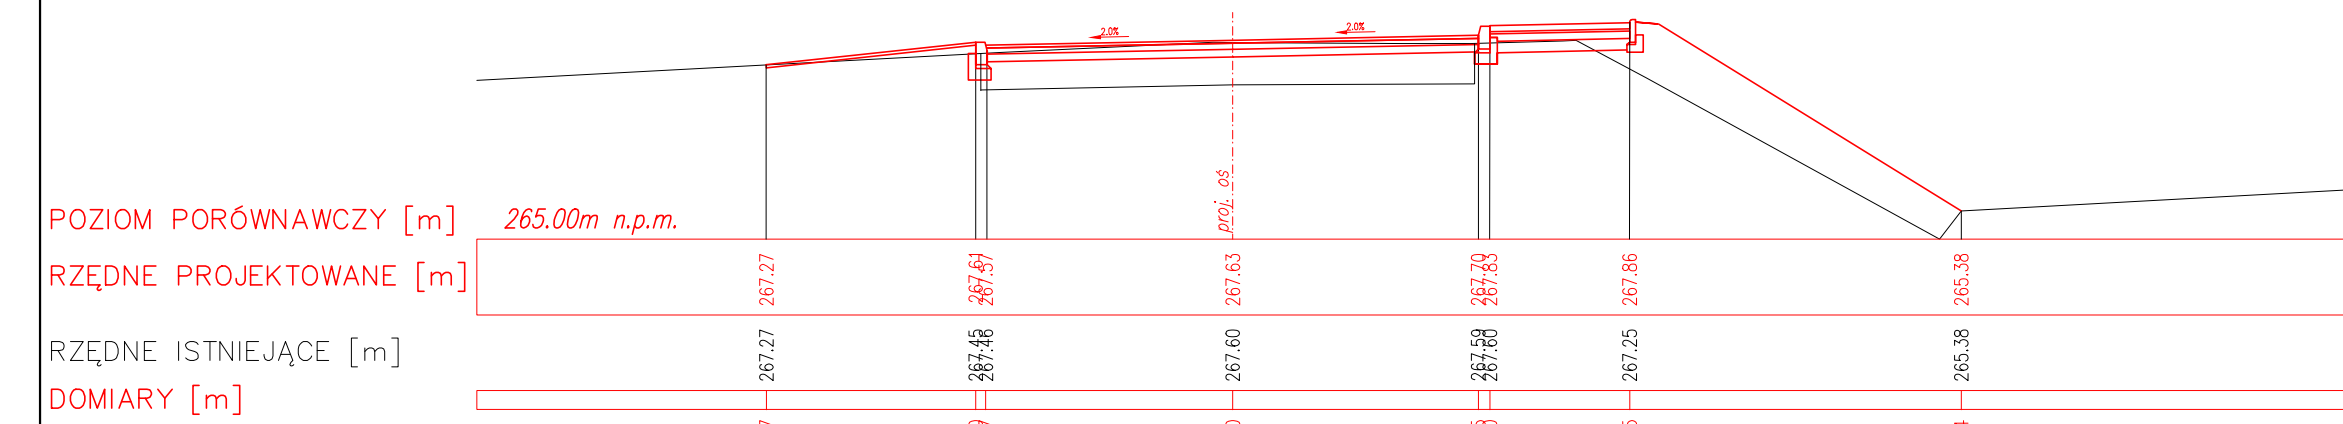


PRZEKRÓJ POPRZECZNY NR 40
km 0+983.21

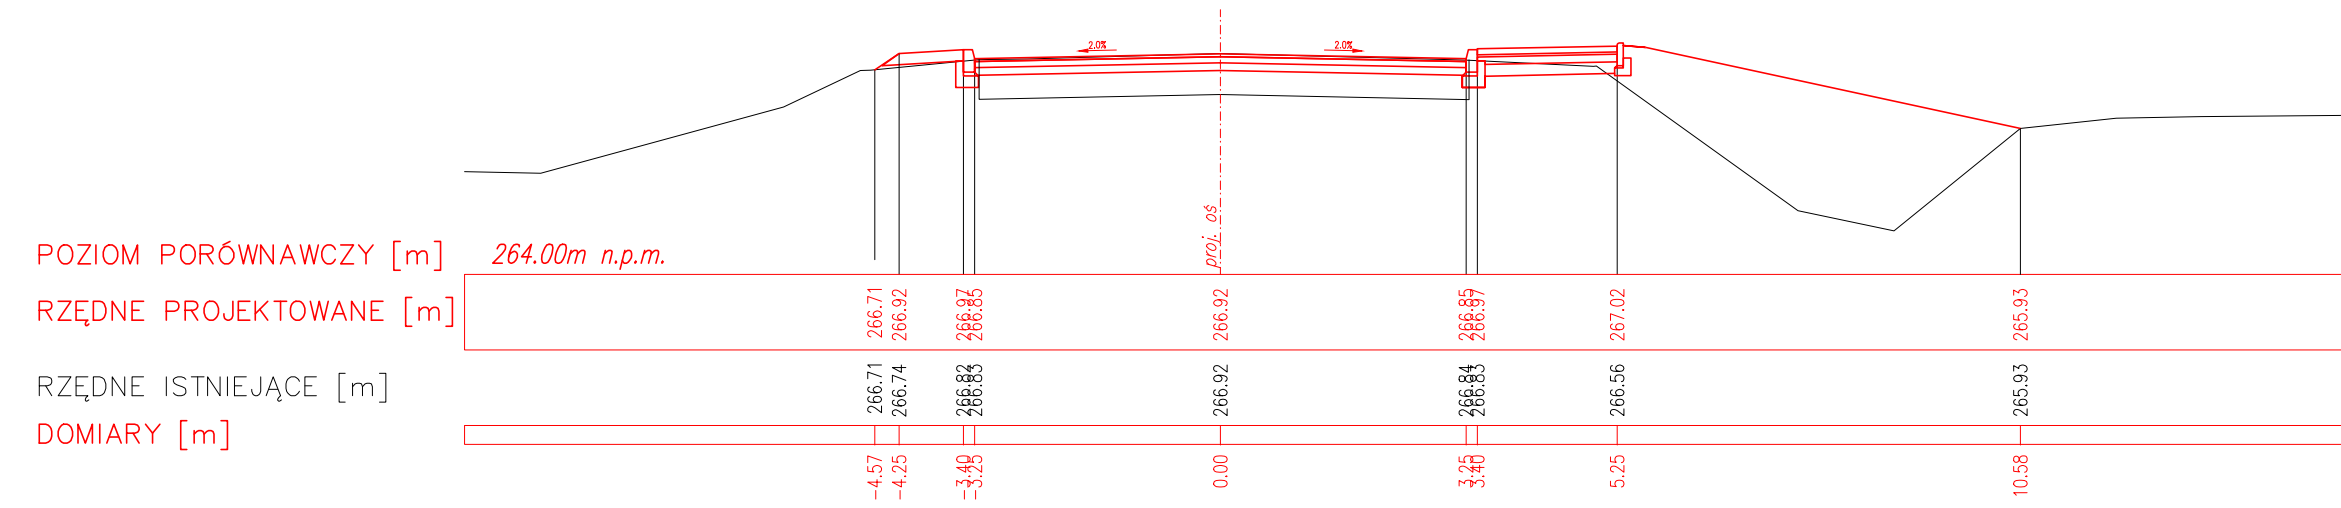


PRZEKRÓJ POPRZECZNY NR 41
km 1+000.00

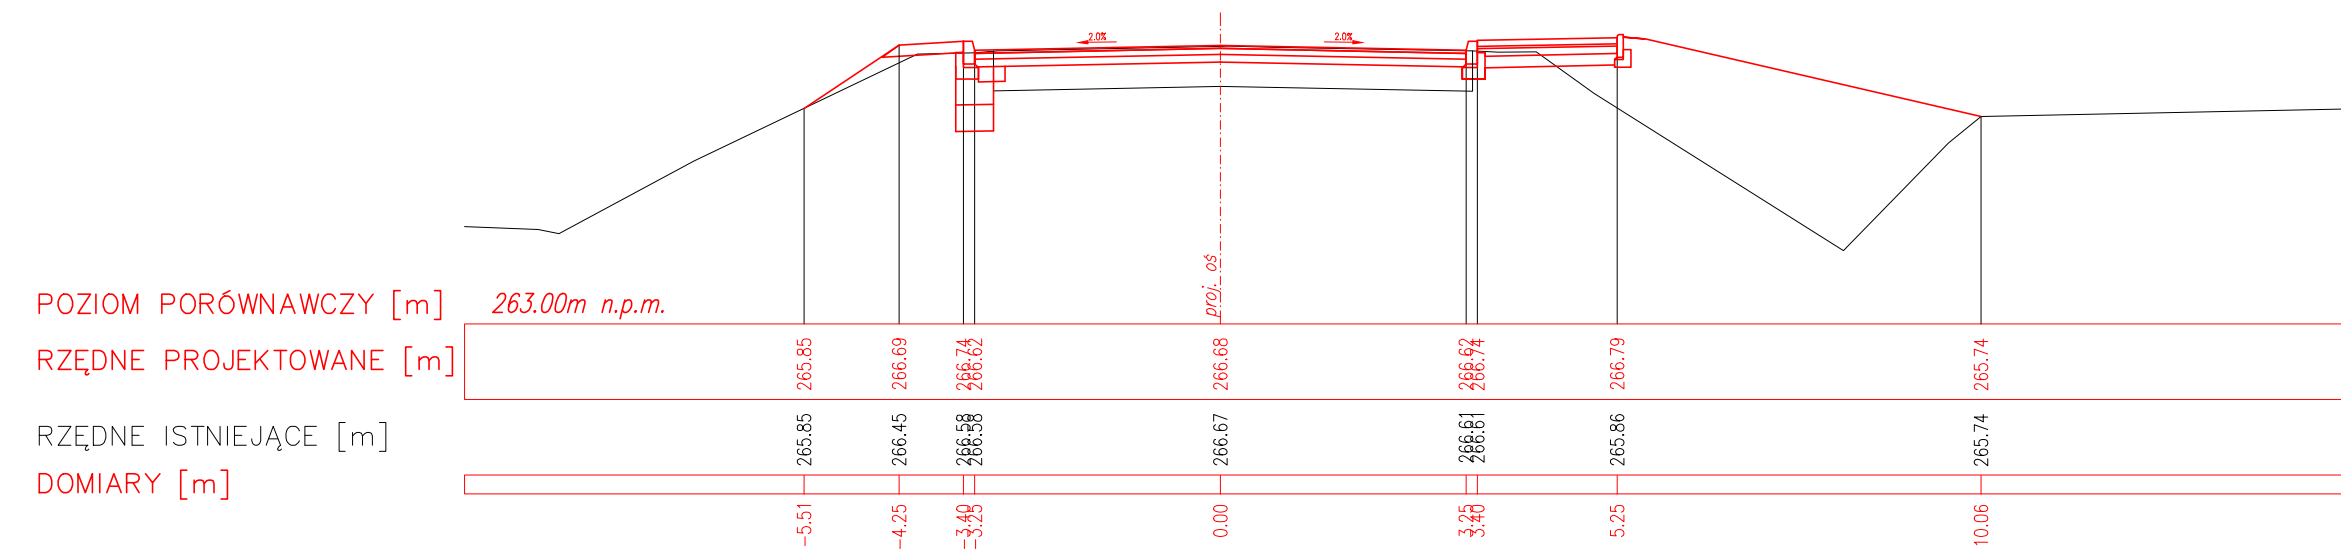

PRZEKRÓJ POPRZECZNY NR 42
km 1+025.00

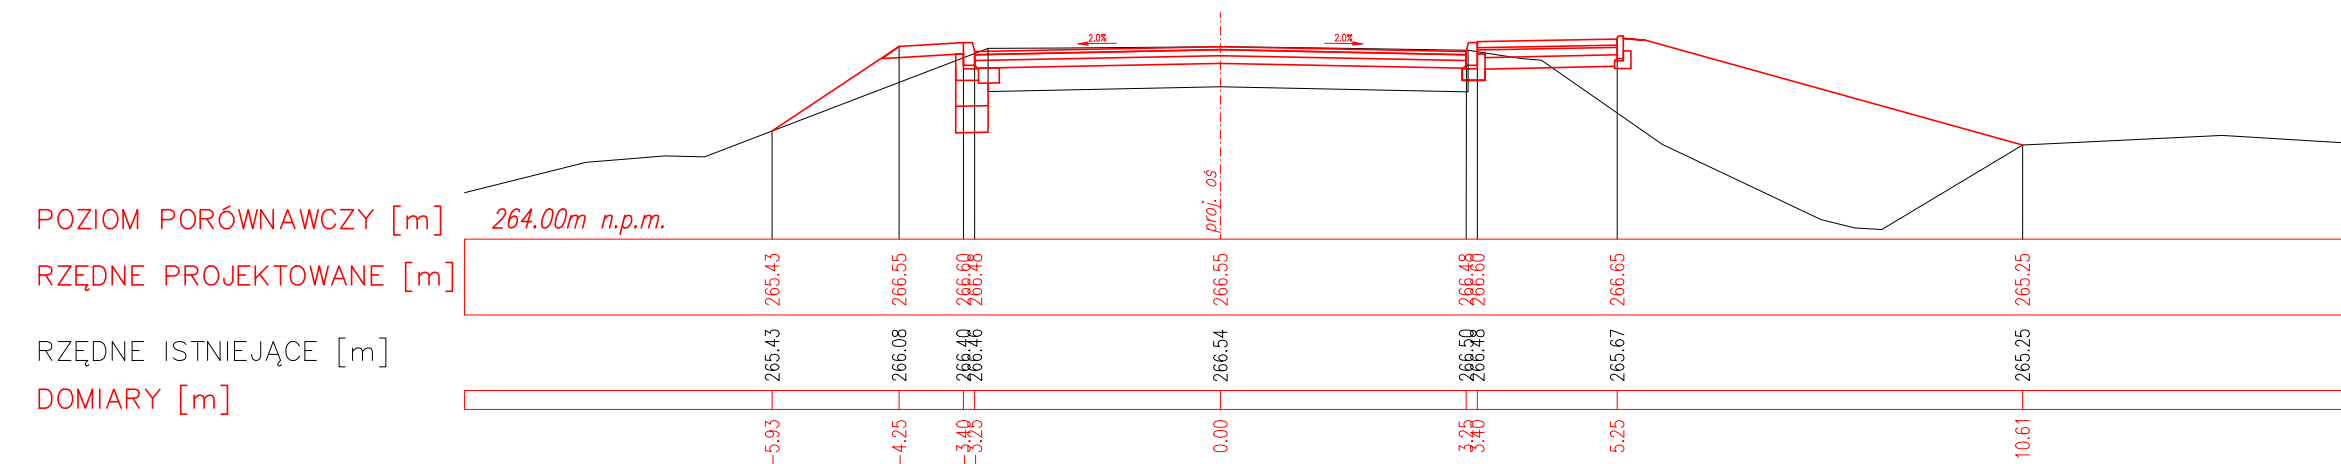

PRZEKRÓJ POPRZECZNY NR 43
km 1+050.00

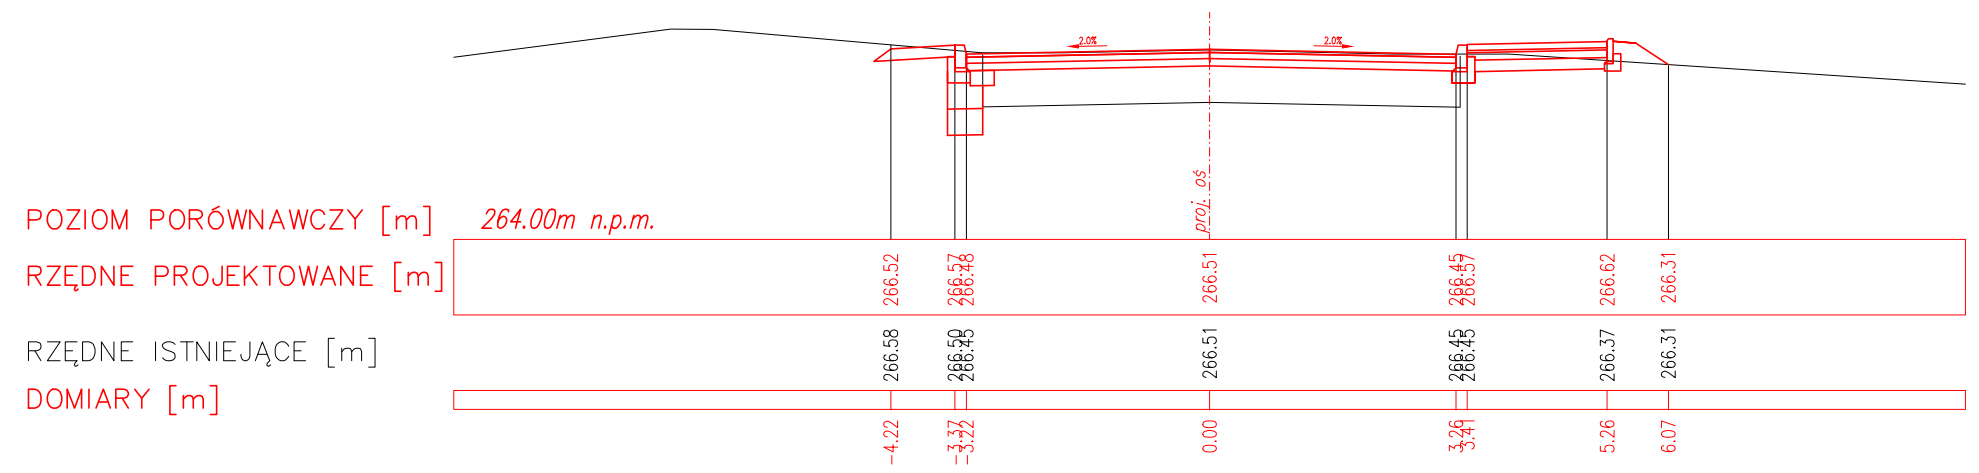

Wykonawca: MBO PROJEKT		Konsorcjum firm: Dariusz Zielinski ul. Lwowska 55/2 34-100 Wadowice		Dariusz Augustyn ul. Brzozowa 5 34-400 Nowy Targ	
Temat: Przebudowa drogi powiatowej 4444S ul. Bestwińska w Czechowicach – Dziedzicach i ul. Krakowska w Bestwinie wraz z przebudową skrzyżowania z drogą powiatową 4116S ul. Legionów Etap III od km 0+666,58 do km 1+055 (ul. Bestwińska w Czechowicach Dziedzicach)					
Branża: DROGOWA				Data: marzec 2014	
Część: PROJEKT WYKONAWCZY				Skala: 1:100	
Tytuł rys.: PRZEKROJE POPRZECZNE – cz. 2				Nr rys. 5.2	
 Powiat Bielski ul. Piastowska 40 43-300 Bielsko-Biała		Lokalizacja:			
		Województwo:		śląskie	
		Powiat:		bielski	
		Miejscowość:		Czechowice Dziedzice – Bestwina	
Funkcja:	Imię, Nazwisko:		Nr uprawnień		Podpis:
Projektant:	Krzysztof Kozłowski		83/93 B-B		
Opracował:	mgr inż. Dariusz Augustyn				
	mgr inż. Marcin Zielinski				