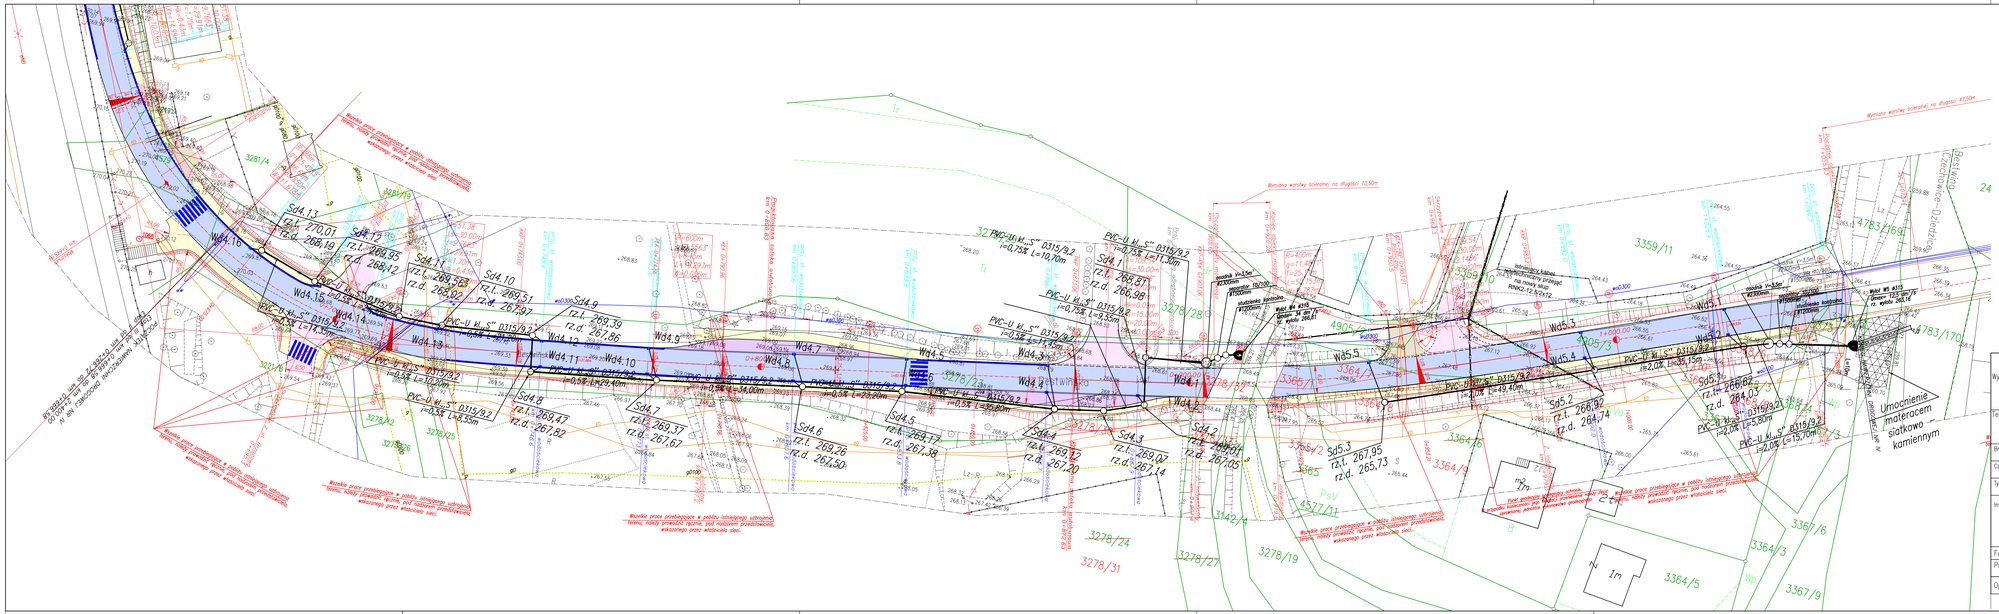
Wd4.16
Wd4.15
Wd4.14
Wd4.13
Wd4.12
Wd4.11
Wd4.10
Wd4.9
Wd4.8
Wd4.7
Wd4.6
Wd4.5
Wd4.4
Wd4.3
Wd4.2
Wd4.1
Wd5.1
Wd5.2
Wd5.3
Wd5.4
Wd5.5
Sd4.13 rz.d. 270,01
Sd4.13 rz.d. 269,19
Sd4.13 rz.l. 269,35 rz.d. 268,42
Sd4.11 rz.l. 269,58 rz.d. 268,02
Sd4.10 rz.l. 269,51 rz.d. 267,97
Sd4.9 rz.l. 269,39 rz.d. 267,86
Sd4.8 rz.l. 269,47 rz.d. 267,82
Sd4.7 rz.l. 269,37 rz.d. 267,67
Sd4.6 rz.l. 269,26 rz.d. 267,50
Sd4.5 rz.l. 269,17 rz.d. 267,38
Sd4.4 rz.l. 269,12 rz.d. 267,20
Sd4.3 rz.l. 269,07 rz.d. 267,14
Sd4.2 rz.l. 269,03 rz.d. 267,05
Sd4.1 rz.l. 268,87 rz.d. 266,98
Sd5.1 rz.l. 266,82 rz.d. 264,03
Sd5.2 rz.l. 266,92 rz.d. 264,74
Sd5.3 rz.l. 267,95 rz.d. 265,73
PVC-U kl. S° Ø315/9,2 i=0,75‰ L=10,70m
PVC-U kl. S° Ø315/9,2 i=0,75‰ L=11,30m
PVC-U kl. S° Ø315/9,2 i=0,75‰ L=9,55m
PVC-U kl. S° Ø315/9,2 i=0,5‰ L=11,35m
PVC-U kl. S° Ø315/9,2 i=0,5‰ L=14,00m
PVC-U kl. S° Ø315/9,2 i=0,5‰ L=27,00m
PVC-U kl. S° Ø315/9,2 i=0,5‰ L=40,40m
PVC-U kl. S° Ø315/9,2 i=2,0‰ L=49,40m
PVC-U kl. S° Ø315/9,2 i=2,0‰ L=35,15m
PVC-U kl. S° Ø315/9,2 i=2,0‰ L=35,00m
PVC-U kl. S° Ø315/9,2 i=2,0‰ L=15,70m
Wpust ściekowy żeliwny RWK0-12.50x12
Wpust ściekowy żeliwny RWK0-12.50x12
Wpust ściekowy żeliwny RWK0-12.50x12