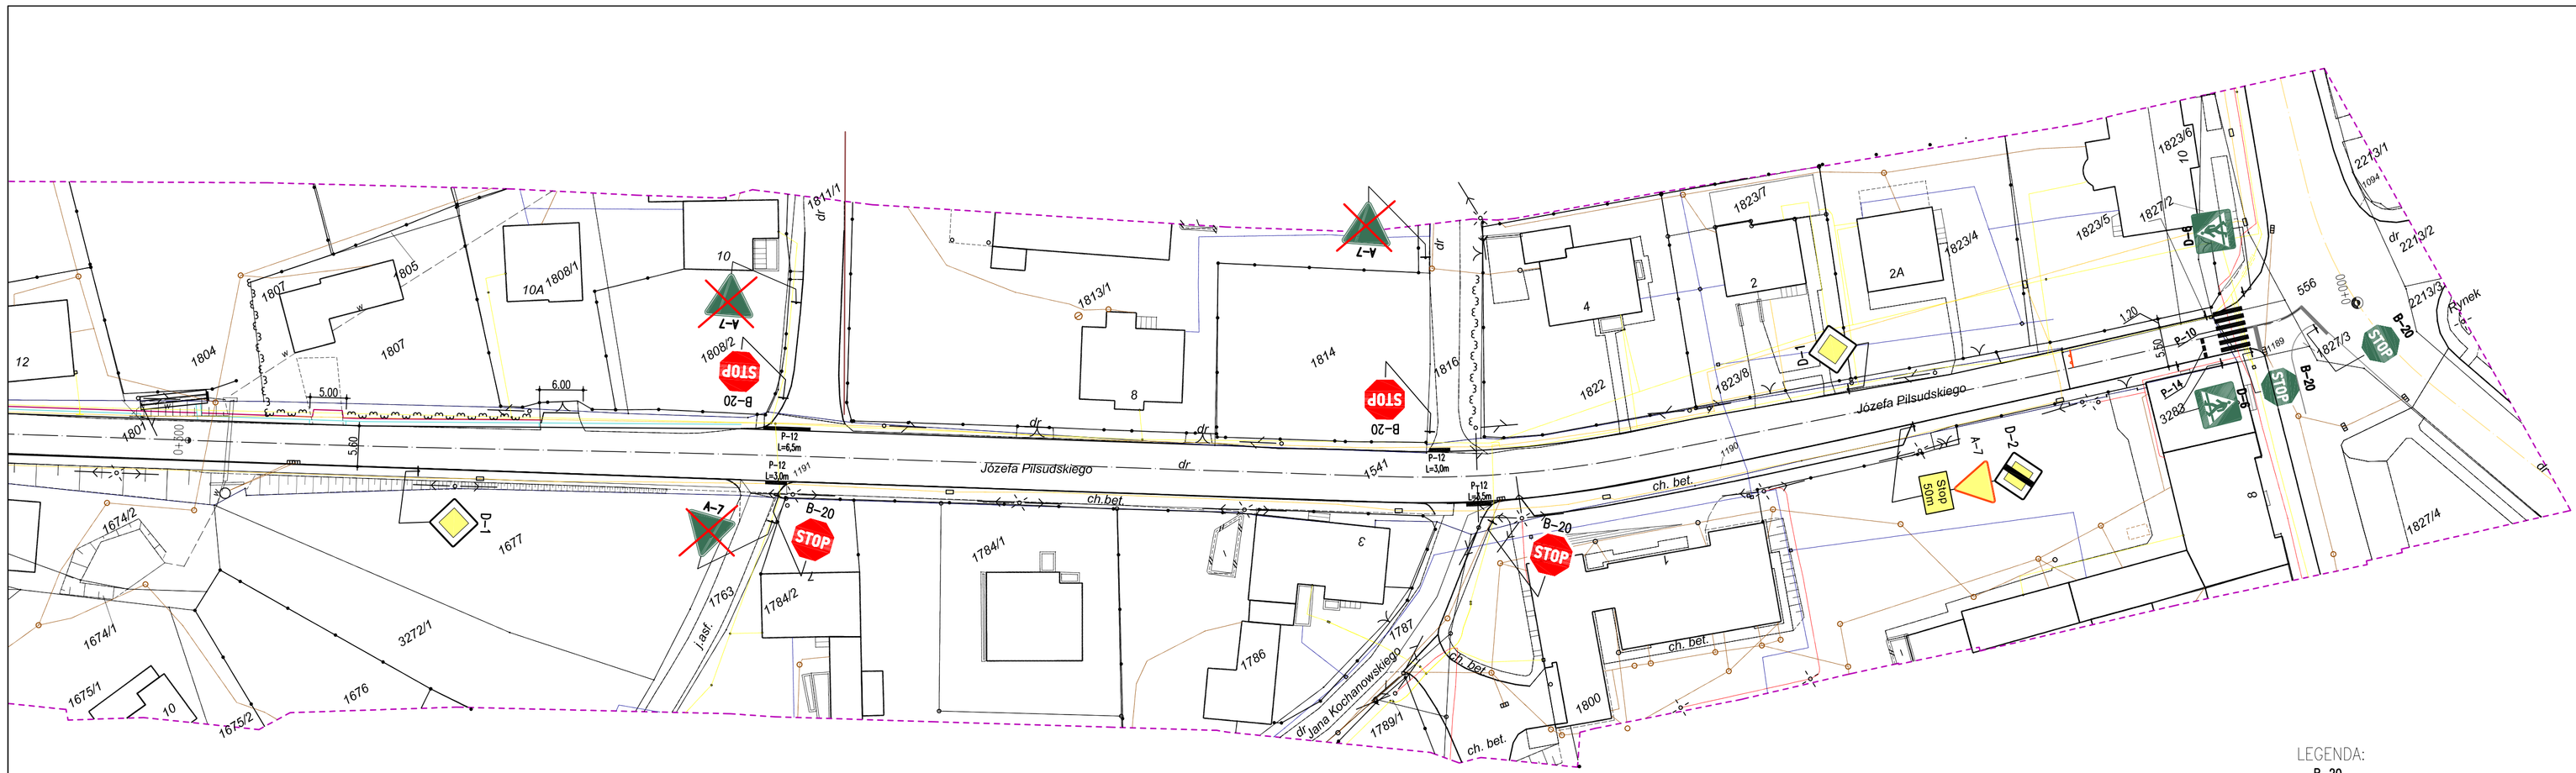

LEGENDA:

B–20 STOP – Oznakowanie pionowe projektowane

B–20 STOP – Oznakowanie istniejące

B–20 STOP – Oznakowanie istniejące do usunięcia

– Oznakowanie poziome projektowane

– Oznakowanie poziome istniejące

pracownia projektowa KBN PROJEKT	TEMAT OPRACOWANIA: PRZEBUDOWA DROGI POWIATOWEJ 4498S UL. PIŁSUDSKIEGO W WILAMOWICACH
LOKALIZACJA:	DROGA POWIATOWA NR 4498S - UL. PIŁSUDSKIEGO W WILAMOWICACH województwo śląskie, powiat bielski, gmina Wilamowice
INWESTOR: Zarząd Dróg Powiatowych w Bielsku-Białej ul. Tadeusza Regera 81, 43-382 Bielsko-Biała	RYS. NR 4
STADIUM: PROJEKT ORGAN. RUCHU / BRANŻA: DROGOWA	SKALA 1:500
NAZWA RYSUNKU: DOCELOWA ORGANIZACJA RUCHU ARKUSZ I	DATA: III 2014 r.
PROJEKTOWAL: mgr inż. Arkadiusz Krzesak upr. nr SLK/2162/PWOK/08	PODPIS: