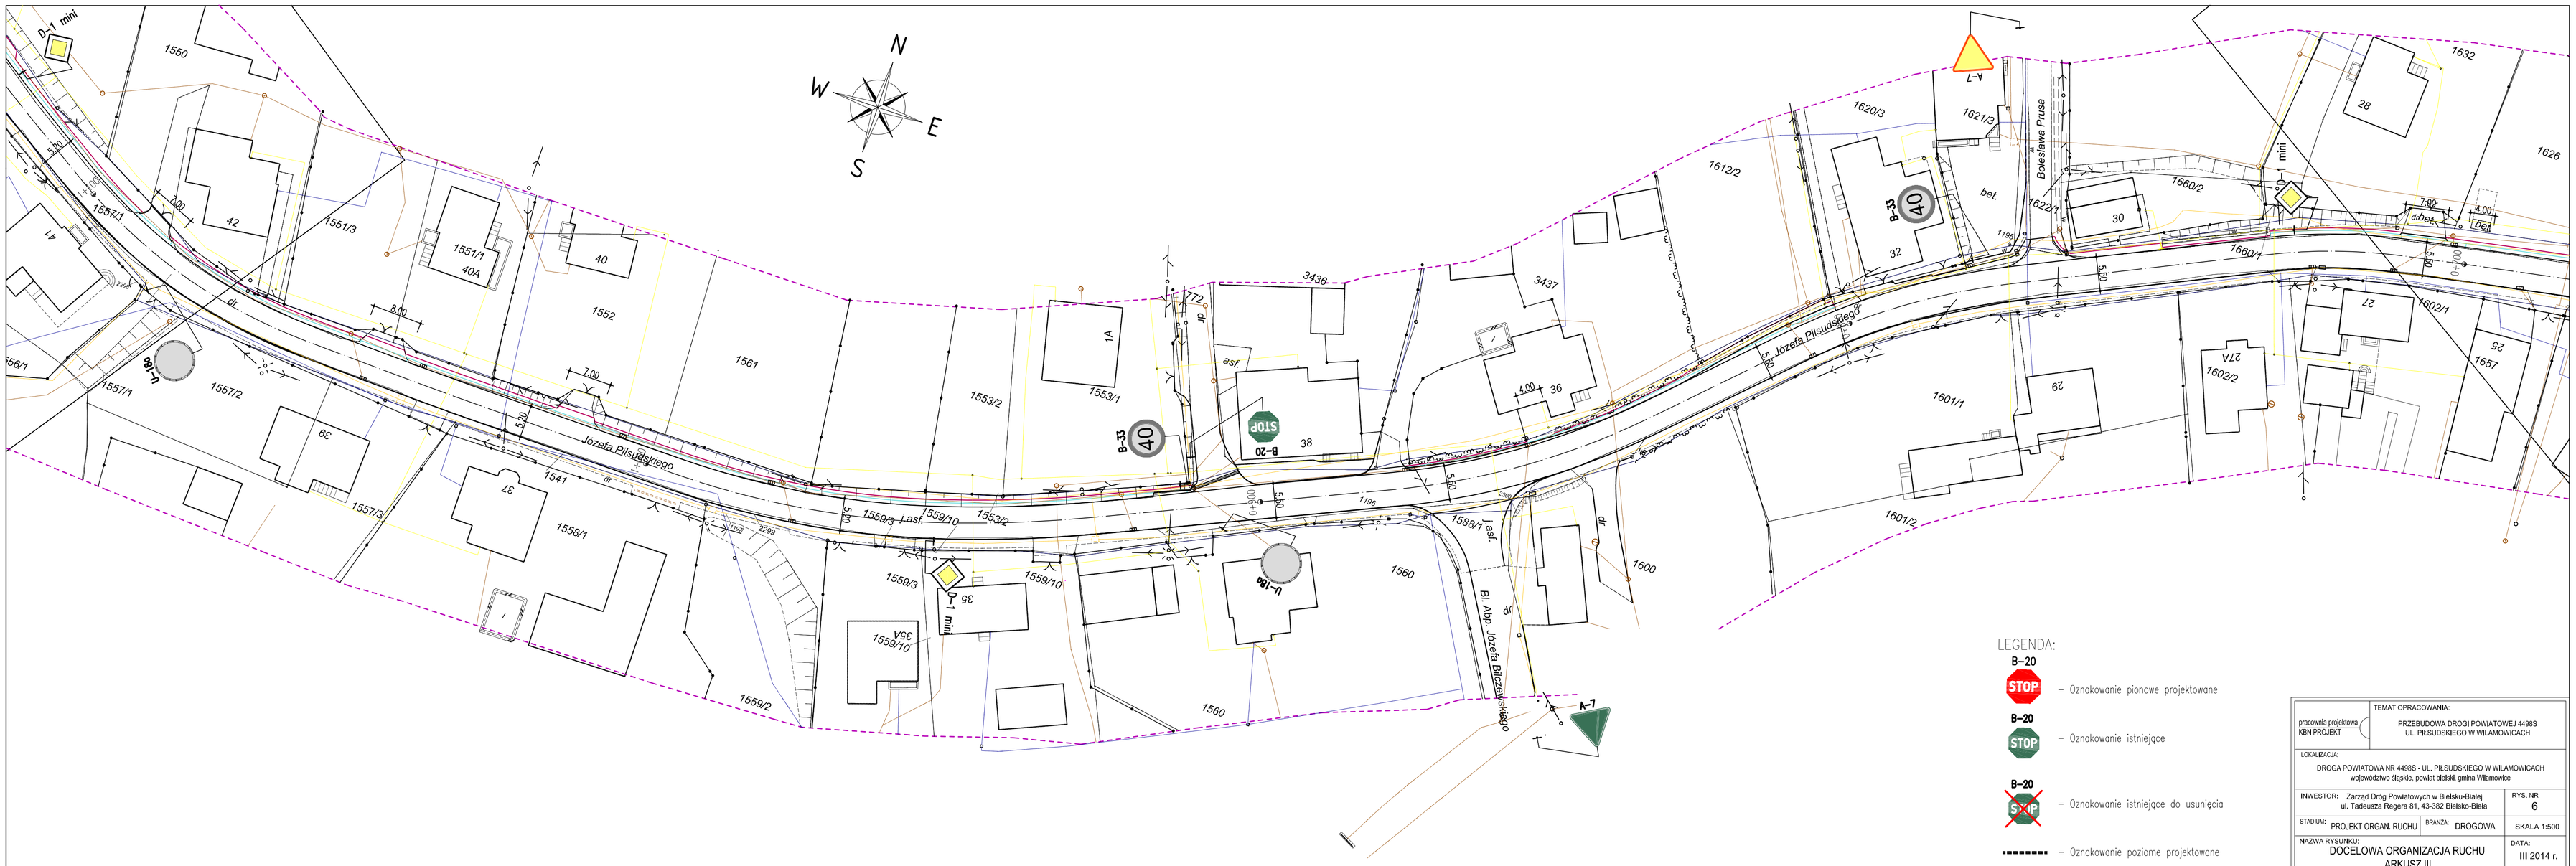

LEGENDA:

B-20 STOP – Oznakowanie pionowe projektowane

B-20 STOP – Oznakowanie istniejące

B-20 STOP – Oznakowanie istniejące do usunięcia

– Oznakowanie poziome projektowane

– Oznakowanie poziome istniejące

pracownia projektowa KBN PROJEKT	TEMAT OPRACOWANIA: PRZEBUDOWA DROGI POWIATOWEJ 4498S UL. PIŁSUDSKIEGO W WILAMOWICACH
LOKALIZACJA:	DROGA POWIATOWA NR 4498S - UL. PIŁSUDSKIEGO W WILAMOWICACH województwo śląskie, powiat bielski, gmina Wilamowice
INWESTOR:	Zarząd Dróg Powiatowych w Bielsku-Białej ul. Tadeusza Regera 81, 43-382 Bielsko-Biała — RYS. NR 6
STADIUM: PROJEKT ORGAN. RUCHU	BRANŻA: DROGOWA — SKALA 1:500
NAZWA RYSUNKU:	DOCELOWA ORGANIZACJA RUCHU ARKUSZ III — DATA: III 2014 r.
PROJEKTOWAŁ:	mgr inż. Arkadiusz Krzesak upr. nr SLK/2182/PWOK/08 — PODPIS: