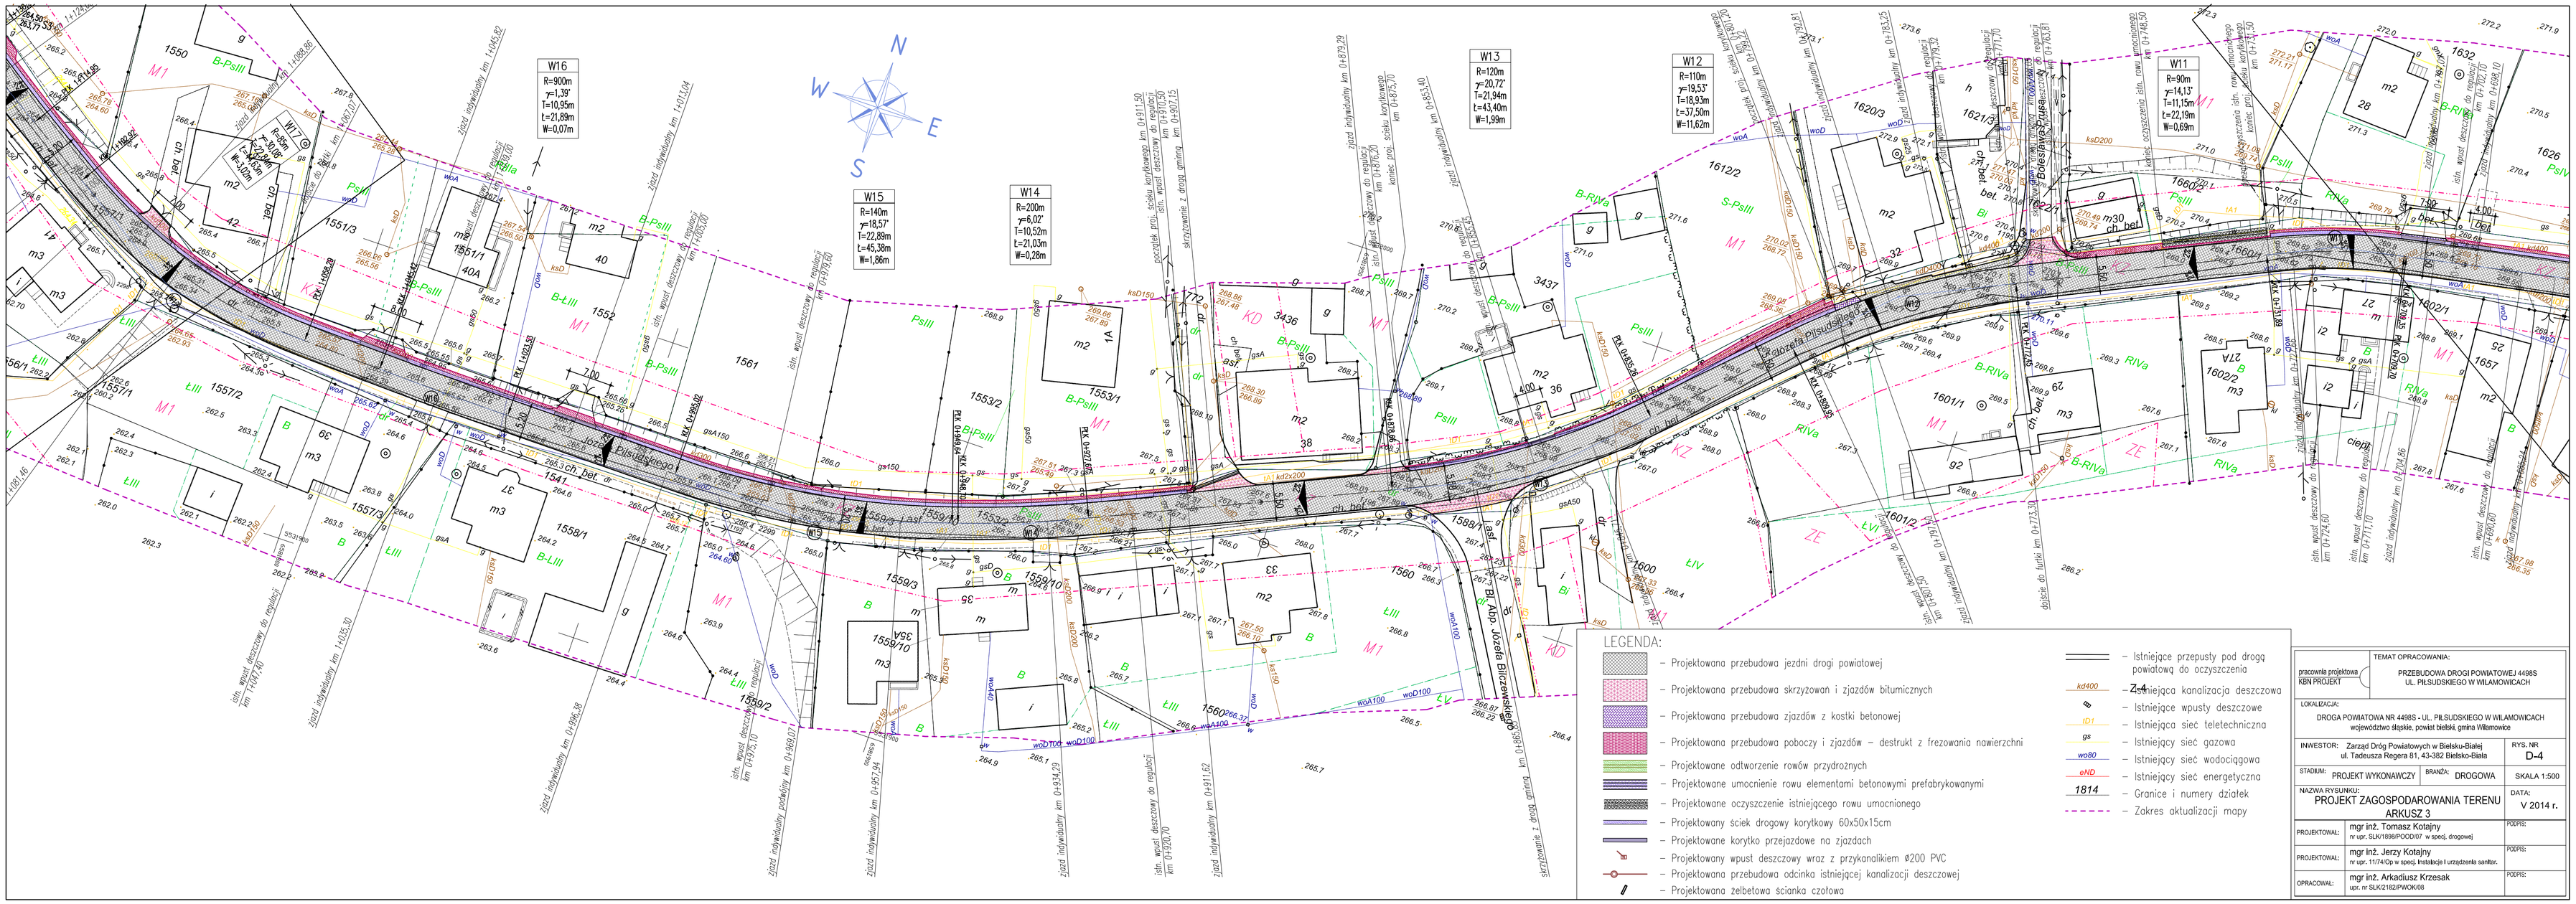

pracownia projektowa KBN PROJEKT	TEMAT OPRACOWANIA: PRZEBUDOWA DROGI POWIATOWEJ 4498S UL. PIŁSUDSKIEGO W WILAMOWICACH
LOKALIZACJA:	DROGA POWIATOWA NR 4498S - UL. PIŁSUDSKIEGO W WILAMOWICACH województwo śląskie, powiat bielski, gmina Wilamowice
INWESTOR:	Zarząd Dróg Powiatowych w Bielsku-Białej ul. Tadeusza Regera 81, 43-382 Bielsko-Biała
RYS. NR:	D-4
STADIUM:	PROJEKT WYKONAWCZY
BRANŻA:	DROGOWA
SKALA 1:500	
NAZWA RYSUNKU:	PROJEKT ZAGOSPODAROWANIA TERENU ARKUSZ 3
DATA:	V 2014 r.
PROJEKTOWAŁ:	mgr inż. Tomasz Kotajny nr upr. SLK/1898/POOD/07 w spec. drogowej
PODPIS:	
PROJEKTOWAŁ:	mgr inż. Jerzy Kotajny nr upr. 11/74/Op w spec. instalacje i urządzenia sanitar.
PODPIS:	
OPRACOWAŁ:	mgr inż. Arkadiusz Krzesak upr. nr SLK/2182/PWOK/08
PODPIS:	