## *Przekrój typowy na odcinku od km 0+000,00 do km 0+041,00*

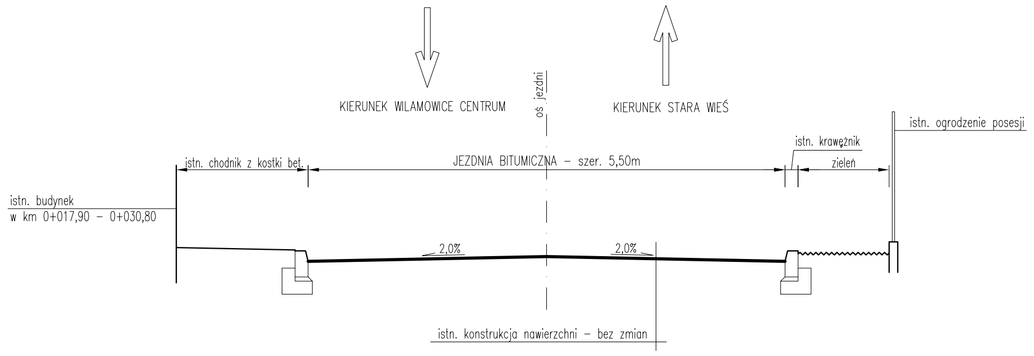


## *Przekrój typowy na odcinku od km 0+049,50 do km 0+059,00*

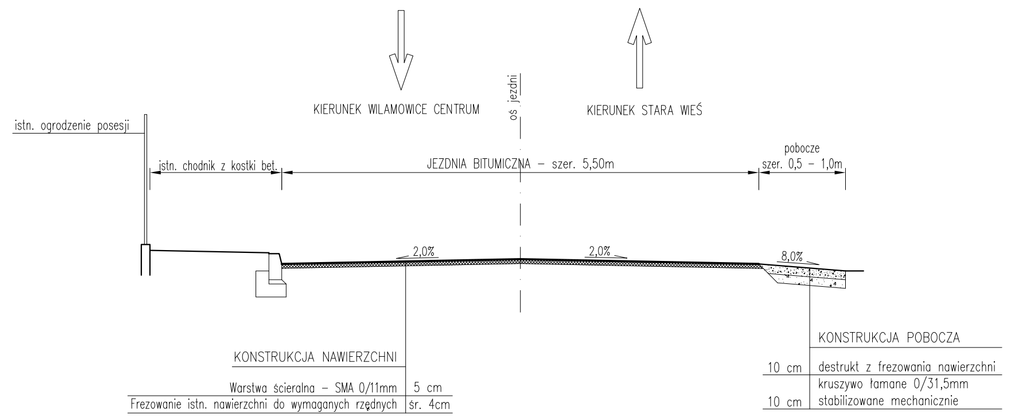


## *Przekrój typowy na odcinku od km 0+119,00 do km 0+130,50*

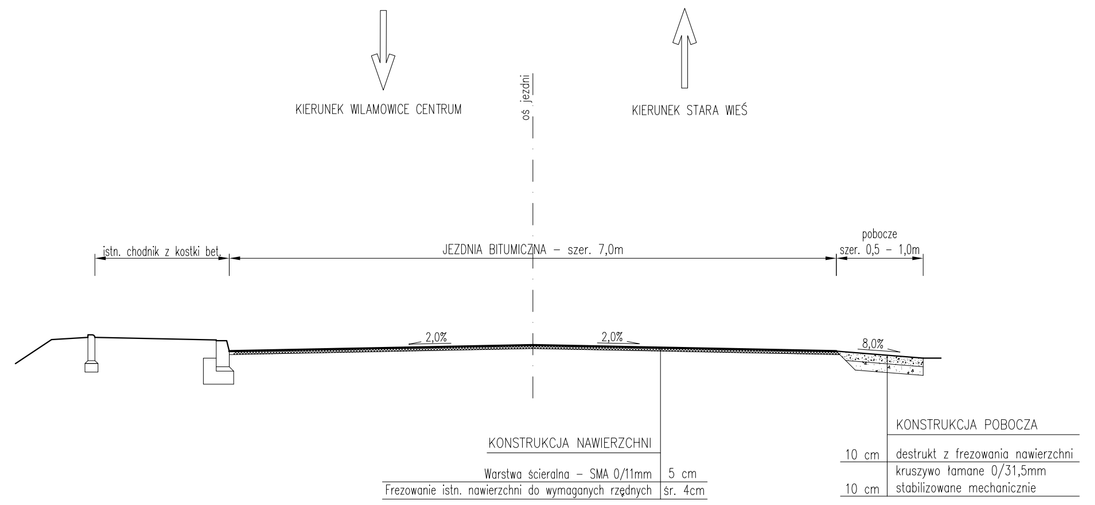


## *Przekrój typowy na odcinku od km 0+041,00 do km 0+049,50*

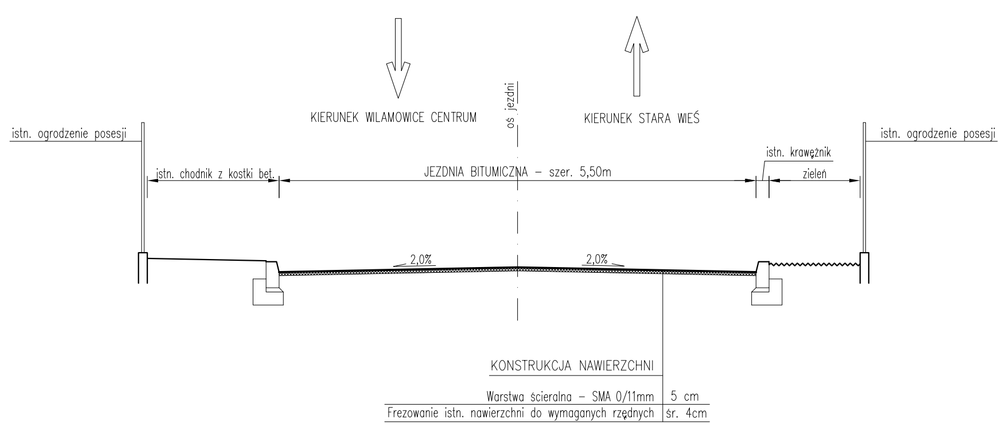


## *Przekrój typowy na odcinku od km 0+059,00 do km 0+119,00*

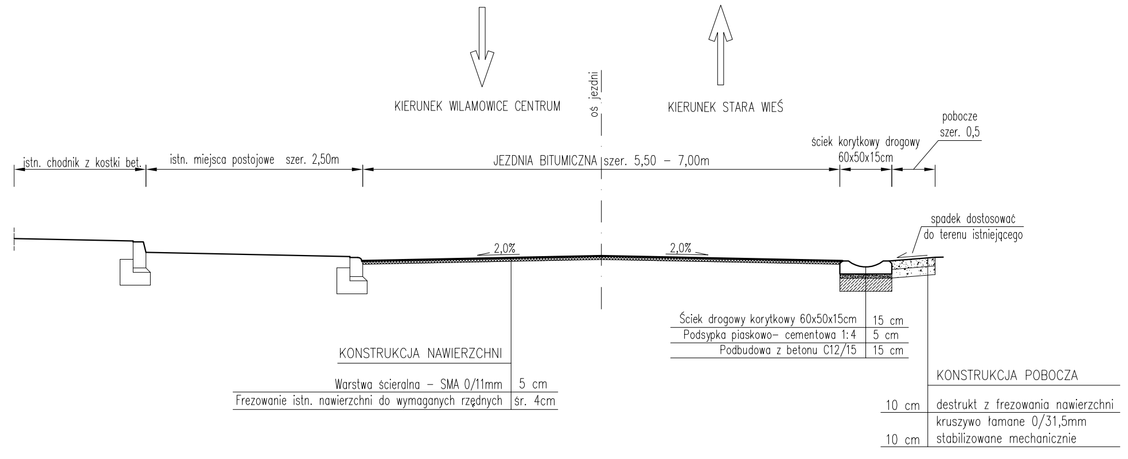


**UWAGI:**

1. Przedstawione przekroje typowe pokazują spadki poprzeczne jezdni na odcinkach prostych. Na łukach należy zastosować pochylenie poprzeczne jednostronne o wartości jak w stanie istniejącym zapewniając jednocześnie sprawne odprowadzenie wody.
2. Głębokość frezowania istniejącej nawierzchni jezdni należy dostosować do wysokości istniejącego lewostronnego krawężnika. Po wykonaniu frezowania odsłonięcie krawężnika powinno wynosić ok. 19,0cm, tak aby po ułożeniu nowych warstw konstrukcji jezdni docelowe odsłonięcie krawężnika wyniosło 10,0cm.
3. Odsłonięcie istniejących krawężników najazdowych na zjazdach lewostronnych powinno wynieść, po ułożeniu nowych warstw konstrukcji jezdni, 3–5cm. W ty celu, jeżeli zajdzie taka konieczność, należy wykonać przebudowę krawężnika najazdowego (podniesienie lub obniżenie) wraz z ławą betonową oraz przebudową kostki betonowej na długości zjazdu.
4. Zjazdy prawostronne oraz ich nawierzchnie należy odtworzyć zgodnie z ich stanem istniejącym.

| | | |
|---|---|---|
| pracownia projektowa KBN PROJEKT | TEMAT OPRACOWANIA: PRZEBUDOWA DROGI POWIATOWEJ 4498S UL. PIŁSUDSKIEGO W WILAMOWICACH | |
| LOKALIZACJA: DROGA POWIATOWA NR 4498S - UL. PIŁSUDSKIEGO W WILAMOWICACH województwo śląskie, powiat bielski, gmina Wilamowice | | |
| INWESTOR: Zarząd Dróg Powiatowych w Bielsku-Białej ul. Tadeusza Regera 81, 43-382 Bielsko-Biała | | RYS. NR D-10 |
| STADIUM: PROJEKT WYKONAWCZY | BRANŻA: DROGOWA | SKALA 1:50 |
| NAZWA RYSUNKU: PRZEKROJE TYPOWE - CZĘŚĆ I | | DATA: V 2014 r. |
| PROJEKTOWAŁ: | mgr inż. Tomasz Kotajny nr upr. SLK/1898/POOD/07 w specj. drogowej | PODPIS: |
| PROJEKTOWAŁ: | mgr inż. Jerzy Kotajny nr upr. 11/74/Op w specj. instalacje i urządzenia sanitar. | PODPIS: |
| OPRACOWAŁ: | mgr inż. Arkadiusz Krzesak upr. nr SLK/2182/PWOK/08 w specj. konstr.-bud. | PODPIS: |