



Przekrój typowy w miejscach poszerzenia jezdni
na odcinkach występowania ścieku drogowego korytkowego

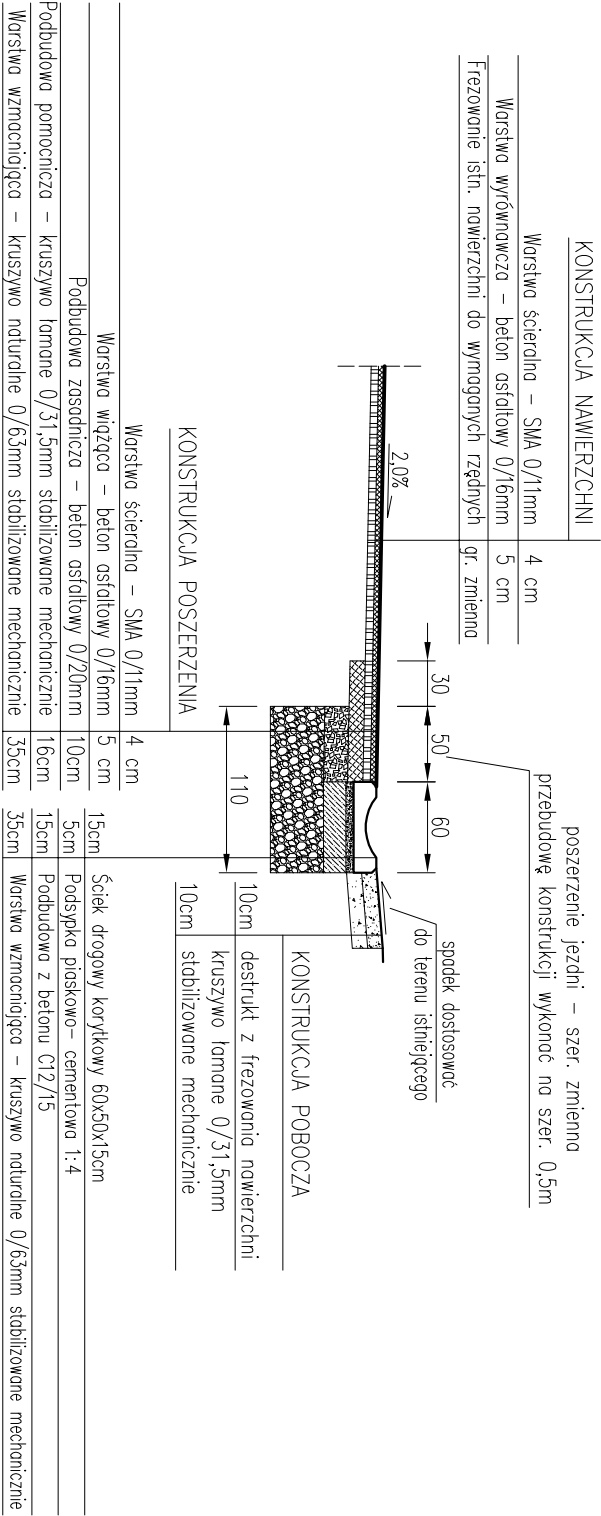

Przekrój typowy w miejscach poszerzenia jezdni
na odcinkach bez ścieku drogowego korytkowego

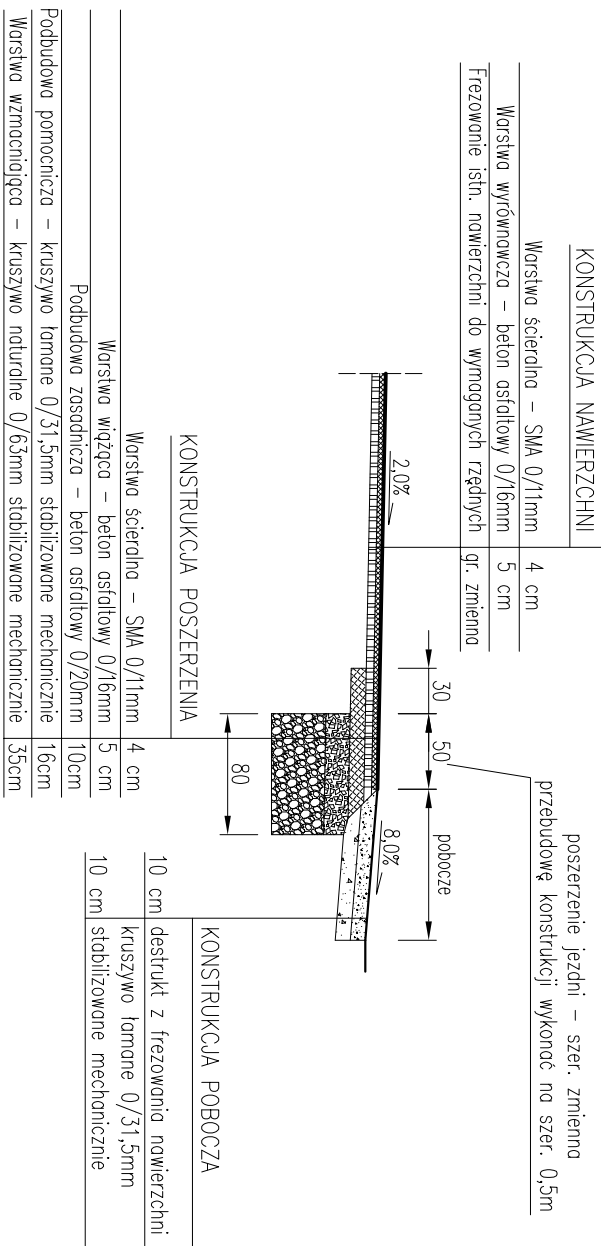

Lokalizacja prawostronnych poszerzeń jezdni

KILOMETRAŻ POSZERZENIA	DŁUGOŚĆ ODCINKA /m/
0+100,00 – 0+123,00	23,0
0+224,00 – 0+345,00	121,0
0+487,00 – 0+520,00	33,0
0+580,00 – 0+745,00	165,0
1+070,00 – 1+222,00	152,0
RAZEM	494,0

pracownia projektowa KBN PROJEKT		TEMAT OPRACOWANIA: PRZEBUDOWA DROGI POWIATOWEJ 4498S UL. PIŁSUDSKIEGO W WILAMOWICACH	
LOKALIZACJA: DROGA POWIATOWA NR 4498S - UL. PIŁSUDSKIEGO W WILAMOWICACH województwo śląskie, powiat bielski, gmina Wilanowice			
INWESTOR:	Zarząd Drog Powiatowych w Bielsku-Białej ul. Tadeusza Regeira 81, 43-382 Bielsko-Biała	RYS. NR	D-14
STADIUM:	PROJEKT WYKONAWCZY	BRANŻA:	DROGOWA
NAZWA RYSUNKU:	PRZEKROJE TYPOWE KONSTRUKCJI POSZERZENIA JEZDNI		DATA: V 2014 r.
PROJEKTOWAŁ:	mgr inż. Tomasz Kotajny nr upr. SLK/18988/POOD/07 w specj. drogowej	PODPIS:	
PROJEKTOWAŁ:	mgr inż. Jerzy Kotajny nr upr. 11714/Dp w specj. instalacje i urządzenia sanitar.	PODPIS:	
OPRACOWAŁ:	mgr inż. Arkadiusz Krzesak upr. nr SLK/21821/PWOK/08 w specj. konstr.-bud.	PODPIS:	