




Widok z góry

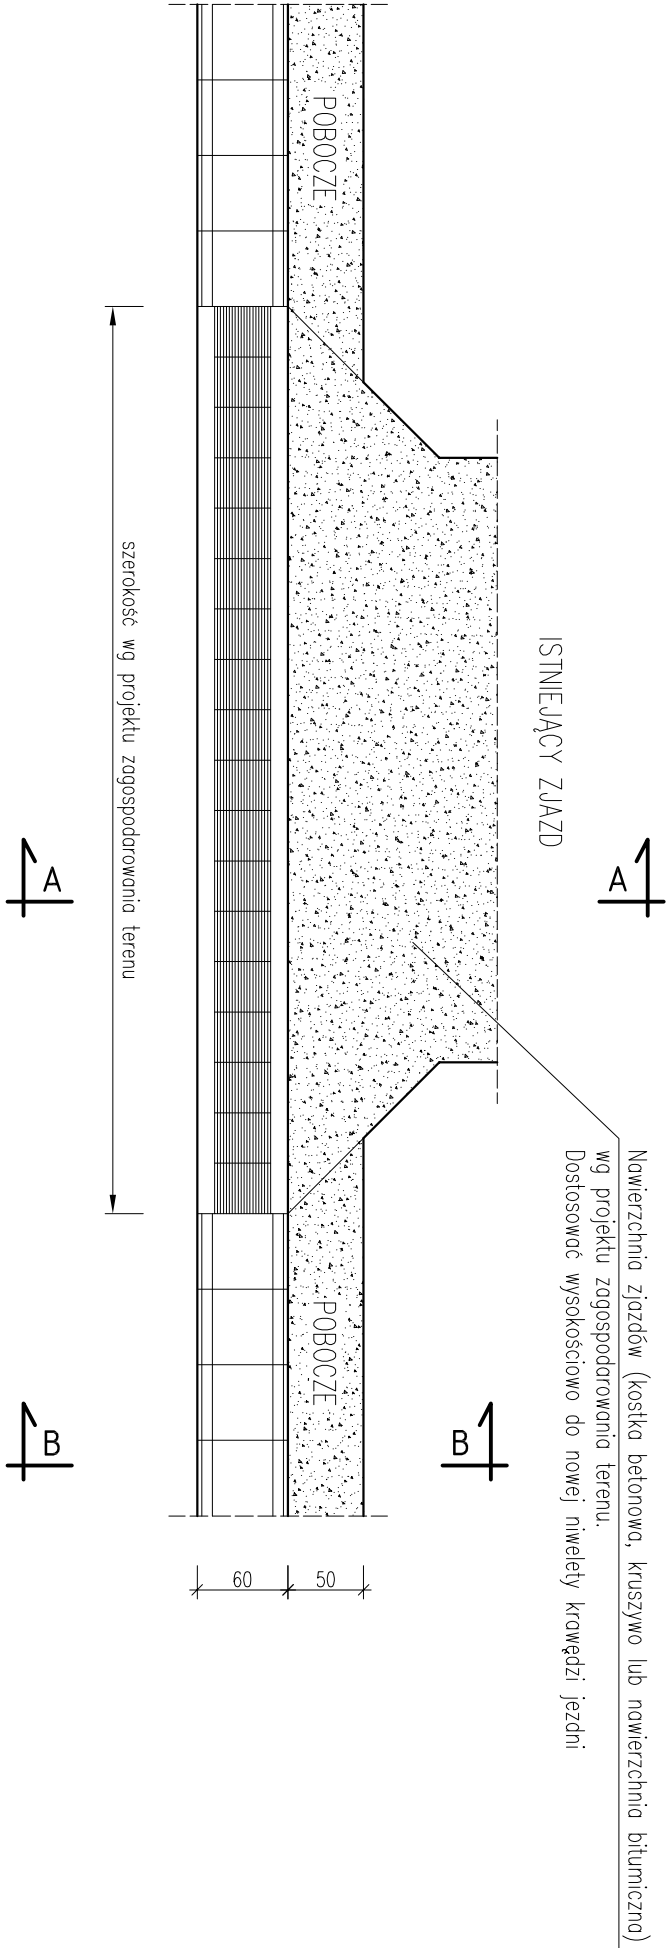

Przekrój A-A

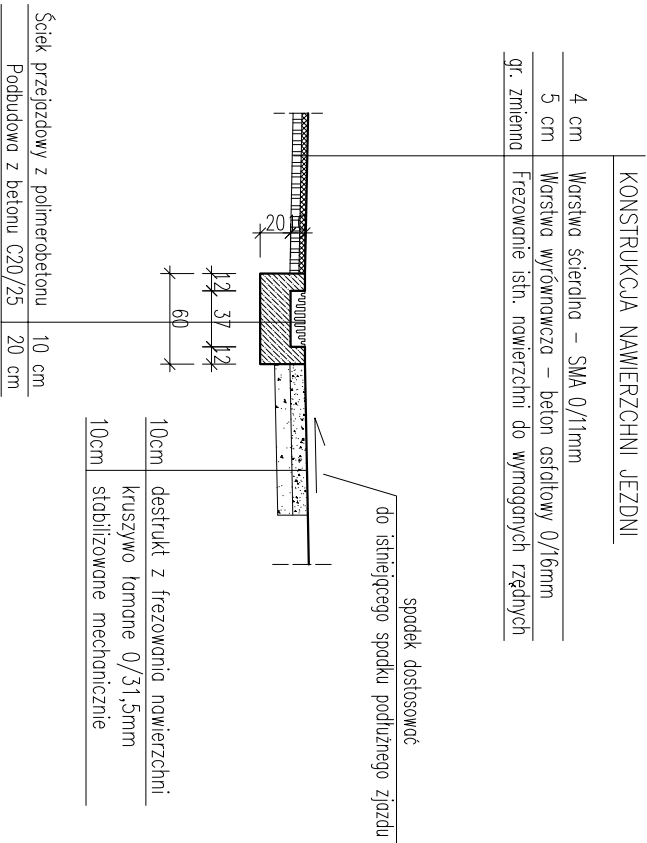

Przekrój B-B

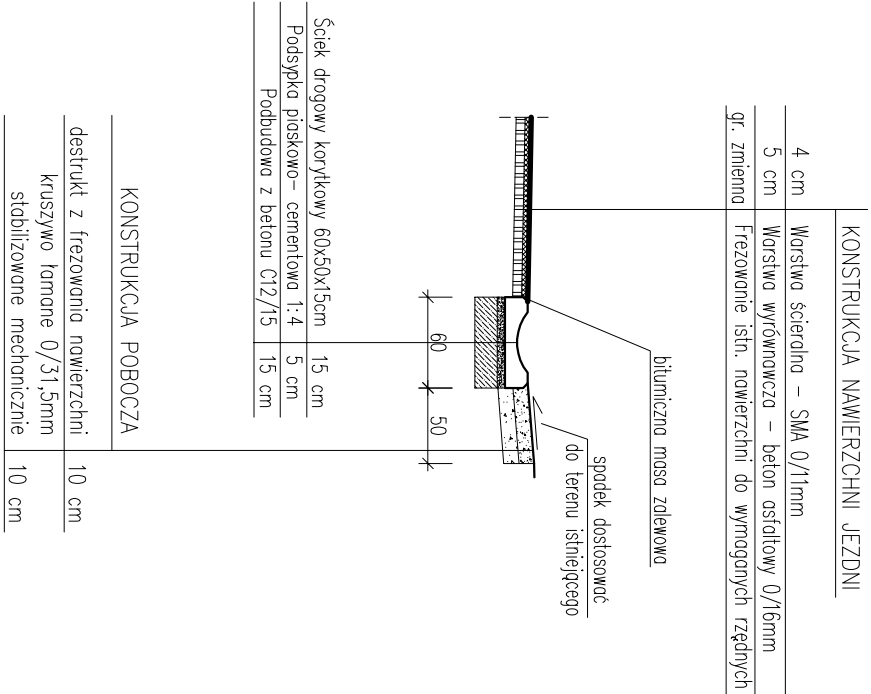

praceinia projektowa KBN PROJEKT		TEMAT OPRACOWANIA: PRZEBUDOWA DROGI POWIATOWEJ 44985 UL. PIŁSUDSKIEGO W WILAMOWICACH	
LOKALIZACJA: DROGA POWIATOWA NR 44985 - UL. PIŁSUDSKIEGO W WILAMOWICACH województwo śląskie, powiat bielski, gmina Wilanowice			
INWESTOR: ul. Tradeusza Regeira 81, 43-382 Bielsko-Biała			RYS. NR D-15
STADIUM: PROJEKT WYKONAWCZY	BRANŻA: DROGOWA	SKALA 1:50	
NAZWA RYSUNKU: SCHEMAT WYKONANIA ZJAZDU Z KORZYTKAMI PRZEJAZDOWYMI			DATA: V 2014 r.
PROJEKTOWAŁ: mgr inż. Tomasz Kotajny nr upr. SLK/1698/POD/07 w specj. drogowej			PODPIS:
PROJEKTOWAŁ: mgr inż. Jerzy Kotajny nr upr. 1174/Dp w specj. instalacje i urządzenia sanitar.			PODPIS:
OPRACOWAŁ: mgr inż. Arkadiusz Krzesak upr. nr SLK/2182/PWOK/08 w specj. konstr.-bud.			PODPIS: