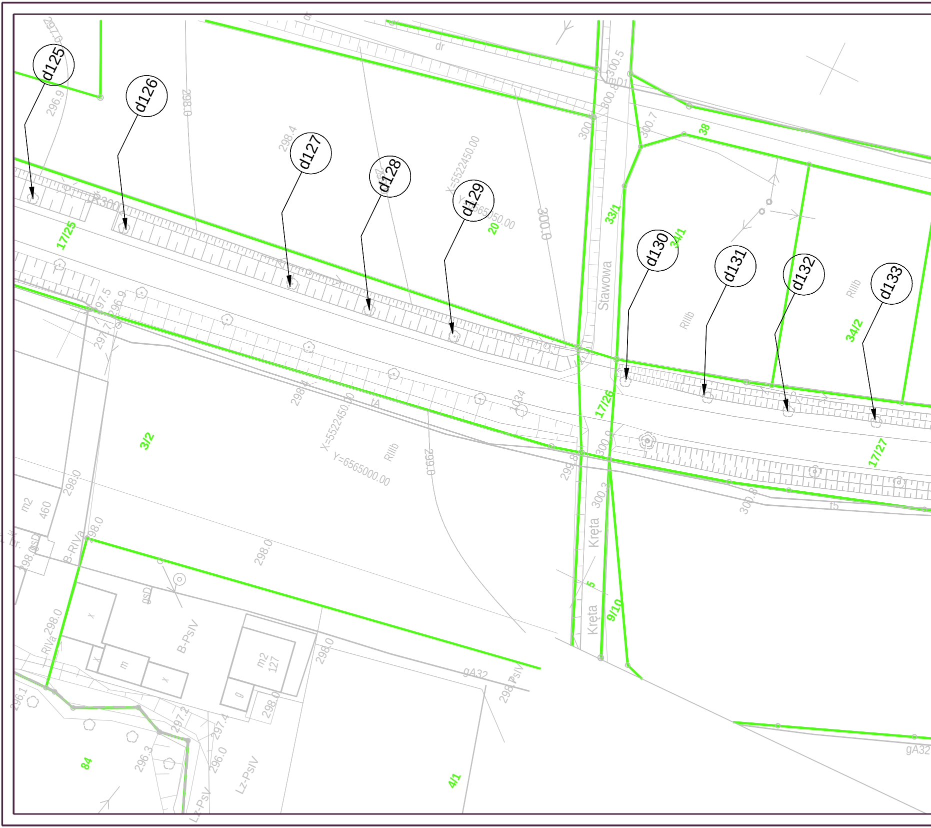
d125
d126
d127
d128
d129
d130
d131
d132
d133
17/25
20
33/1
34/1
38
34/2
17/26
17/27
3/2
5
9/10
84
4/1
Stawowa
Kręta
Kręta
X=5522450.00
Y=6565050.00
X=5522450.00
Y=6565000.00
RIIIb
RIIIb
RIIIb
B-RIVa
RIVa
B-PsIV
Lz-PsIV
Lz-PsV
PsIV
gA32
gA32
m2
460
m2
127
osD
osD
tA
t5
dr
dr
ch. br.
300.5
300.7
300.8
300.3
300.9
300.0
299.0
298.4
298.0
298.0
298.0
298.0
298.0
297.5
296.9
296.9
297.2
297.4
296.3
296.1
296.0
299.8
300.0
300.0
1034

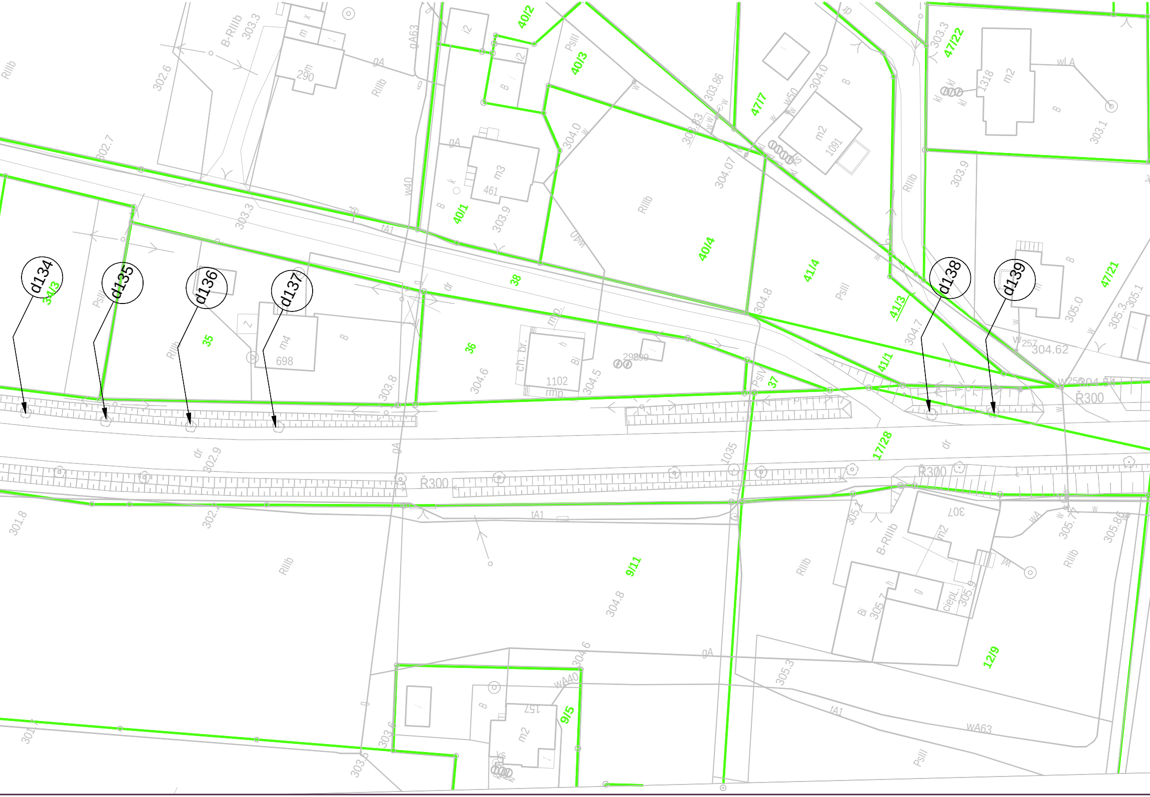
d134
d135
d136
d137
d138
d139
40/2
40/3
47/7
47/22
40/1
40/4
41/4
38
34/3
35
36
37
41/3
41/1
47/21
17/28
9/11
12/9
9/5
Ř300
Ř300
Ř300
dr
dr
gA
tA1
wA40
WA63
RIIIb
PsIII
PsIV
B-RIIIb
m2
m3
m4
290
461
698
1091
1102
1318
307
157
ch. br.
rmp.
ciepl.
303.3
302.6
302.7
303.9
304.0
304.07
303.86
304.8
304.7
304.62
305.0
305.1
305.3
303.1
303.8
304.6
304.5
302.9
301.8
304.8
305.3
305.7
305.9
305.86
303.6
1035

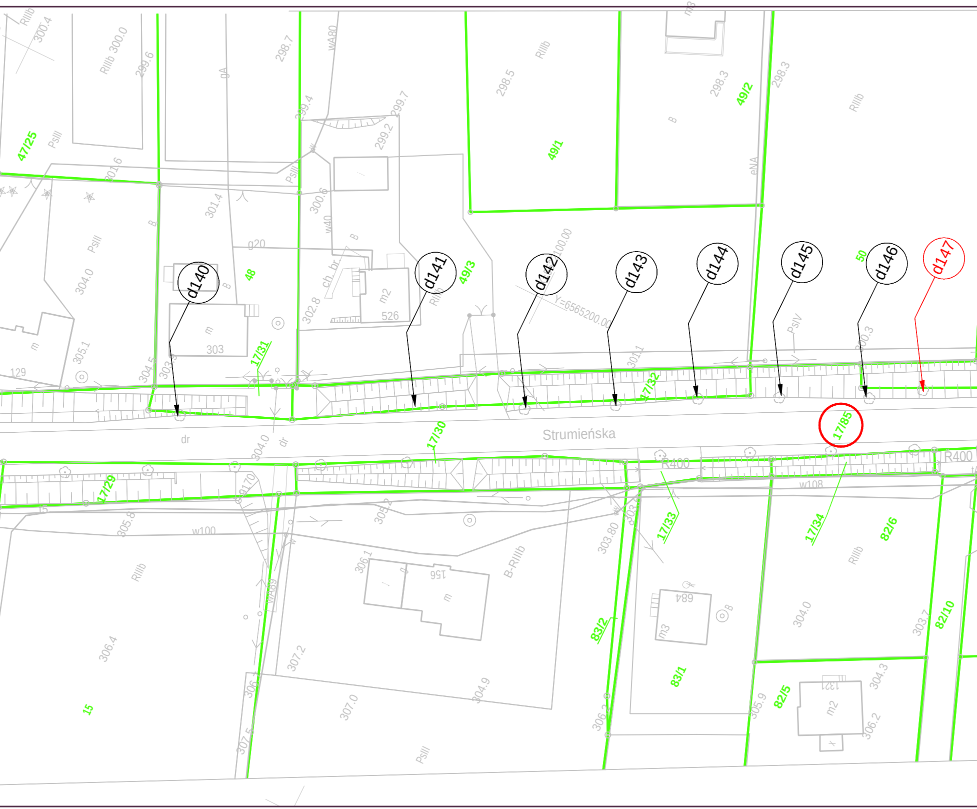
d140
d141
d142
d143
d144
d145
d146
d147
Strumieńska
47/25
48
49/3
49/1
49/2
50
17/31
17/32
17/30
17/85
17/29
17/33
17/34
82/6
82/10
83/2
83/1
82/5
15
R400
w108
w100
Y=6565200.00
526
303
129
156
684
131
dr
RIIIb
PsIII
PsIV
B-RIIIb
m2
m3
g20
w40
WA80
WA89
eNA
ch. br.
gA

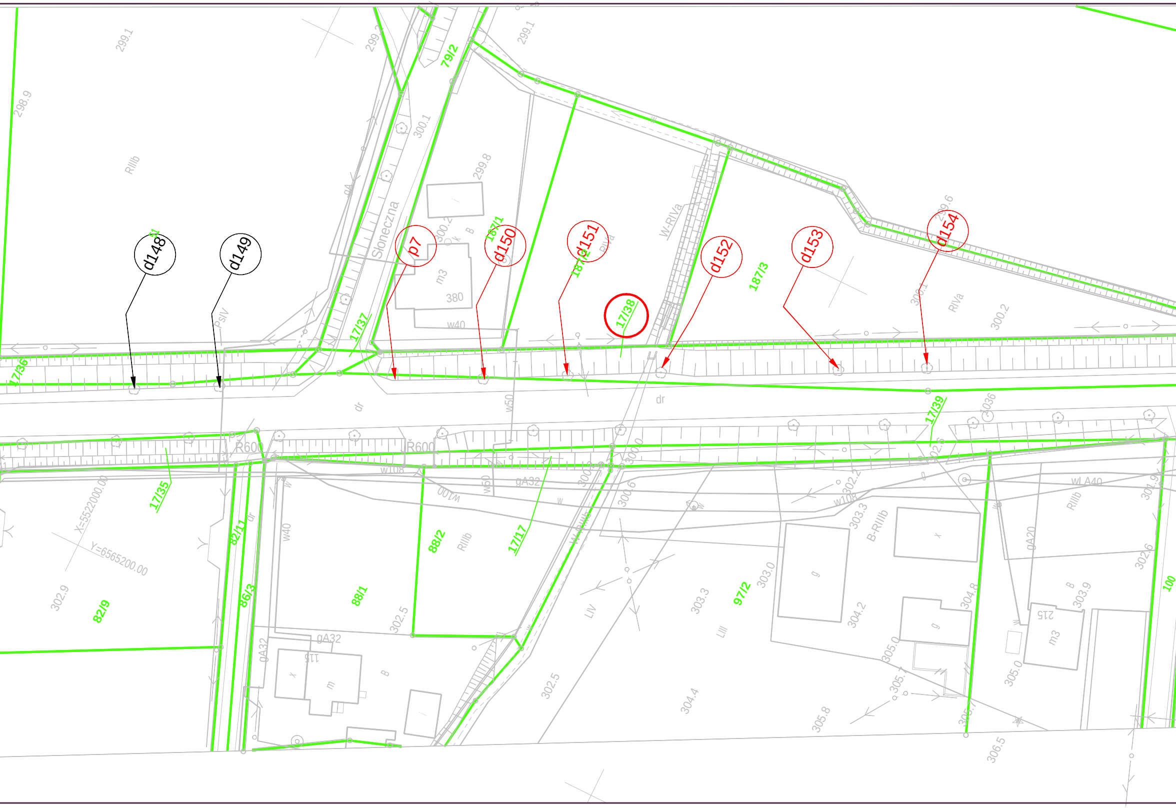
d148
d149
p7
d150
d151
d152
d153
d154
17/38
79/2
187/1
187/2
187/3
17/37
17/36
17/35
17/39
17/17
82/11
86/3
82/9
88/2
88/1
97/2
100
Słoneczna
R600
R600
dr
dr
RIIIb
RIVa
W-RIVa
B-RIIIb
PsIV
LIV
LIII
m3
380
w40
w50
w108
gA32
wLA40
gA20
299.1
299.2
298.9
300.1
299.8
300.2
299.6
303.3
303.0
302.5
302.9
304.2
304.4
304.8
305.0
305.7
305.8
306.5
X=5522000.00
Y=6565200.00

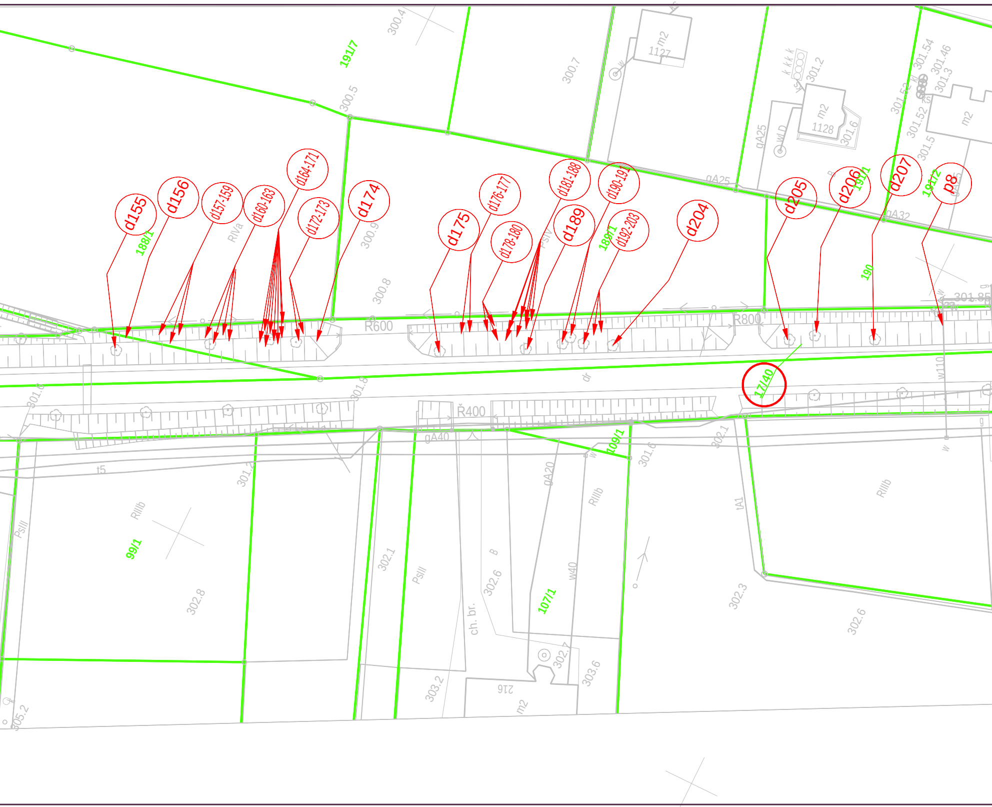
d155
d156
d157-159
d160-163
d164-171
d172-173
d174
d175
d176-177
d178-180
d181-188
d189
d190-191
d192-203
d204
d205
d206
d207
p8
17/40
191/7
188/1
189/1
190
191/1
191/2
99/1
107/1
109/1
R600
R800
R400
RIVa
PsIV
RIIIb
PsIII
gA25
gA32
gA40
gA20
tA1
t5
w40
w110
m2
1127
1128
216
ch. br.
dr
B
300.4
300.5
300.7
300.8
300.9
301.2
301.3
301.46
301.5
301.52
301.54
301.6
301.8
301.85
302.1
302.3
302.6
302.7
302.8
303.2
303.6
305.2

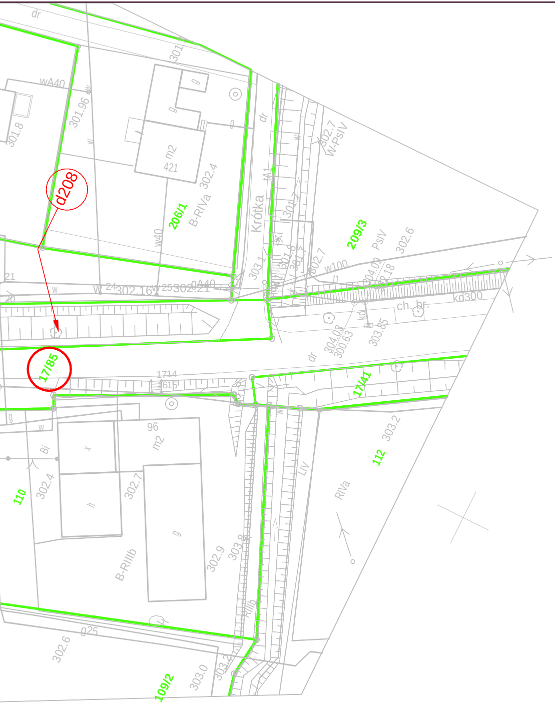
dr
wA40
301
301.96
301.8
m2
421
302.4
206/1
B-RIVa
d208
Krótka
dr
302.7
W-PsIV
301.7
209/3
PsIV
302.6
w40
303.1
302.7
w100
304.09
303.18
302.16
302.21
gA40
kd300
ch. br.
17/85
1714
1615
304.03
300.63
303.85
17/41
96
m2
303.2
112
Bi
302.4
110
302.7
LIV
RIVa
B-RIIIb
302.9
303.8
RIIIb
302.6
g25
303.0
303.3
109/2

Zestawienie inwentaryzowanychdrzew

Numer drzewa	Gatunek	Wysokość [m]	Obwód [cm]	Przeznaczenie	Nr działki
d125	Lipa	20	200	do pielęgnacji	
d126	Brzoza	20	210	do pielęgnacji	
d127	Jesion	20	190	do pielęgnacji	
d128	Jesion	16	170	do pielęgnacji	
d129	Robinia akacjowa	12	110	do pielęgnacji	
d130	Jesion	11	130	do pielęgnacji	
d131	Akacja	15	160	do pielęgnacji	
d132	Robinia akacjowa	7	60	do pielęgnacji	
d133	Brzoza	17	190	do pielęgnacji	
d134	Brzoza	18	150	do pielęgnacji	
d135	Lipa	15	170	do pielęgnacji	
d136	Akacja	18	160	do pielęgnacji	
d137	Klon jesionolistny	18	210	do pielęgnacji	
d138	Brzoza	10	80	do pielęgnacji	
d139	Jesion	12	130	do pielęgnacji	
d140	Dąb	19	200	do pielęgnacji	
d141	Jesion	14	120	do pielęgnacji	
d142	Lipa	8	50	do pielęgnacji	
d143	Robinia akacjowa	11	140	do pielęgnacji	
d144	Jesion	16	190	do pielęgnacji	
d145	Jesion	17	200	do pielęgnacji	
d146	Jesion	17	190	do pielęgnacji	
d147	Lipa	6	55	do wycinki	17/85
d148	Lipa	18	160	do pielęgnacji	
d149	Lipa	18	150	do pielęgnacji	
d150	Klon	20	160	do wycinki	17/38
d151	Brzoza	20	200	do wycinki	17/38
d152	Klon	20	220	do wycinki	17/38
d153	Klon	20	180	do wycinki	17/38
d154	Klon	18	190	do wycinki	17/38
d155	Klon	11	70	do wycinki	17/38
d156	Klon	6	20	do wycinki	17/40
d157	Lipa	8	25	do wycinki	17/40
d158	Lipa	8	25	do wycinki	17/40
d159	Lipa	8	30	do wycinki	17/40
d160	Klon	7	50	do wycinki	17/40
d161	Klon	9	80	do wycinki	17/40
d162	Klon	9	20	do wycinki	17/40
d163	Klon	9	40	do wycinki	17/40
d164	Lipa	7	30	do wycinki	17/40
d165	Lipa	7	40	do wycinki	17/40
d166	Lipa	7	20	do wycinki	17/40
d167	Lipa	7	20	do wycinki	17/40
d168	Lipa	7	20	do wycinki	17/40
d169	Lipa	7	30	do wycinki	17/40
d170	Lipa	7	20	do wycinki	17/40
d171	Lipa	7	25	do wycinki	17/40
d172	Jesion	7	40	do wycinki	17/40
d173	Jesion	7	50	do wycinki	17/40
d174	Klon	11	90	do wycinki	17/40
d175	Lipa	19	230	do wycinki	17/40
d176	Klon	8	40	do wycinki	17/40
d177	Klon	8	40	do wycinki	17/40
d178	Lipa	9	20	do wycinki	17/40
d179	Lipa	9	40	do wycinki	17/40
d180	Lipa	9	40	do wycinki	17/40
d181	Lipa	8	50	do wycinki	17/40
d182	Lipa	8	50	do wycinki	17/40
d183	Lipa	8	50	do wycinki	17/40
d184	Lipa	8	40	do wycinki	17/40
d185	Lipa	8	40	do wycinki	17/40
d186	Lipa	8	20	do wycinki	17/40
d187	Lipa	8	20	do wycinki	17/40
d188	Lipa	8	45	do wycinki	17/40
d189	Klon	12	145	do wycinki	17/40
d190	Lipa	10	50	do wycinki	17/40
d191	Lipa	10	50	do wycinki	17/40
d192	Lipa	10	50	do wycinki	17/40
d193	Lipa	10	50	do wycinki	17/40
d194	Lipa	10	50	do wycinki	17/40
d195	Lipa	10	50	do wycinki	17/40
d196	Lipa	10	75	do wycinki	17/40
d197	Lipa	10	60	do wycinki	17/40
d198	Lipa	10	20	do wycinki	17/40
d199	Lipa	10	40	do wycinki	17/40
d200	Lipa	10	20	do wycinki	17/40
d201	Lipa	10	20	do wycinki	17/40
d202	Lipa	10	50	do wycinki	17/40
d203	Lipa	10	45	do wycinki	17/40
d204	Brzoza	20	225	do wycinki	17/40
d205	Lipa	10	120	do wycinki	17/40
d206	Lipa	9	70	do wycinki	17/40
d207	Lipa	20	250	do wycinki	17/40
d208	Jarząb zwyczajny	9	70	do wycinki	17/40
Pnie do karczowania p7, p8					

LEGENDA

38 - działki, na których odbywa się wycinka drzew

BRANŻA :	DATA :	PROJEKTOWAŁ :	NR UPR.	PODPIS :
1. Drogowa	08.2013	mgr inż. B. Markowski	873/93	
2. Drogowa	08.2013	mgr inż. Marek Putra		
3. Drogowa	08.2013	mgr inż. M. Staniszewska		
4.Teletechniczna				
5. Kanalizacyjna	08.2013	mgr inż. B. Markowski	873/93	
6. Drogowa				

Temat : P.B.W. budowy chodnika dla pieszych
wzdłuż drogi powiatowej nr 2633S Strumień-
-Jasienica (ul. Strumieńska)
w miejscowości Rudzica i Jasienica

Treść : Plan inwentaryzacji zadrzewienia

NUMER UMOWY : 224/2013

SKALA : 1:500

NUMER RYSUNKU : 6b

PRACOWNIA PROJEKTOWO - USŁUGOWA " RONDO "
tel. 032 353-20-37 ,faks 032 353-20-41 , 0501-79-78-82 , e-mail : bmarkowski@wp.pl