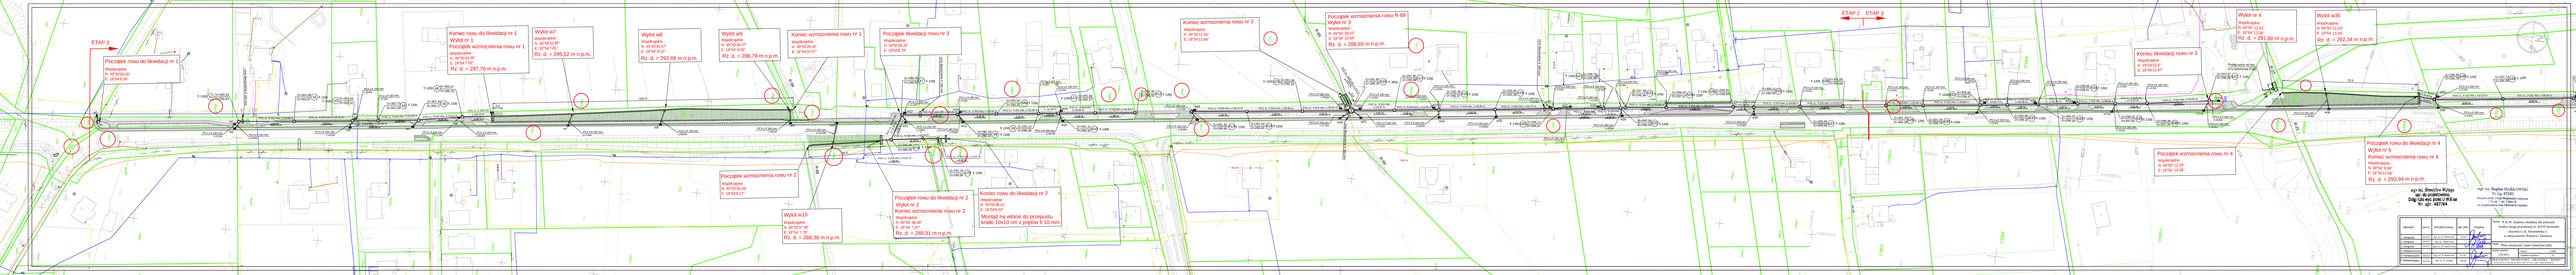
ETAP 2
Początek rowu do likwidacji nr 1
współrzędne
N: 49°34'41.05"
E: 19°34'4.24"
Koniec rowu do likwidacji nr 1
Wylot nr 1
Początek wzmocnienia rowu nr 1
współrzędne
N: 49°34'41.00"
E: 19°34'12.52"
Rz. d. = 297,76 m n.p.m.
Wylot nr7
współrzędne
N: 49°34'41.00"
E: 19°34'14.97"
Rz. d. = 295,52 m n.p.m.
Wylot nr8
współrzędne
N: 49°34'38.67"
E: 19°34'14.95"
Rz. d. = 292,66 m n.p.m.
Wylot nr9
współrzędne
N: 49°34'35.67"
E: 19°34'14.95"
Rz. d. = 288,78 m n.p.m.
Koniec wzmocnienia rowu nr 1
współrzędne
N: 49°34'33.49"
E: 19°34'15.07"
Początek likwidacji rowu nr 3
współrzędne
N: 49°34'31.39"
E: 19°34'15.70"
Koniec wzmocnienia rowu nr 3
współrzędne
N: 49°34'31.39"
E: 19°34'15.70"
Początek wzmocnienia rowu R-89
Wylot nr 3
współrzędne
N: 49°34'31.39"
E: 19°34'15.84"
Rz. d. = 288,65 m n.p.m.
ETAP 2
ETAP 3
Koniec likwidacji rowu nr 3
współrzędne
N: 49°34'13.8"
E: 19°34'13.70"
Wylot nr 4
współrzędne
N: 49°34'11.37"
E: 19°34'15.40"
Rz. d. = 291,60 m n.p.m.
Wylot nr35
współrzędne
N: 49°34'11.37"
E: 19°34'15.40"
Rz. d. = 292,34 m n.p.m.
Początek rowu do likwidacji nr 4
Wylot nr 5
Koniec wzmocnienia rowu nr 4
współrzędne
N: 49°34'12.95"
E: 19°34'13.56"
Rz. d. = 293,04 m n.p.m.
Początek wzmocnienia rowu nr 4
współrzędne
N: 49°34'12.95"
E: 19°34'13.56"
Początek wzmocnienia rowu nr 2
współrzędne
N: 49°34'26.67"
E: 19°34'6.27"
Wylot nr10
współrzędne
N: 49°34'0.45"
E: 19°34'1.76"
Rz. d. = 288,38 m n.p.m.
Początek rowu do likwidacji nr 2
Wylot nr 2
Koniec wzmocnienia rowu nr 2
współrzędne
N: 49°34'26.67"
E: 19°34'7.23"
Rz. d. = 288,91 m n.p.m.
Koniec rowu do likwidacji nr 2
współrzędne
N: 49°34'26.67"
E: 19°34'9.07"
Montaż na wlocie do przepustu kraty 10x10 cm z prętów 5-10 mm
mgr inż. Bogdan MIAŁKA (WGS)
Nr Ep 87/90
Projekt rzutu i czynności kontrolnych nadzoru
Dolnośląskiej Izby Inżynierów
Budownictwa
Dolnośląska Izba Inżynierów Budownictwa
ul. Legnicka 65, 54-076 Wrocław
mgr inż. Zbigniew Kołaja
nr. dr.uprawnienia
Dolnośląska Izba Inżynierów Budownictwa
nr. ewidencyjny
Dolnośląska Izba Inżynierów Budownictwa
Dolnośląska Izba Inżynierów Budownictwa
ul. Legnicka 65, 54-076 Wrocław