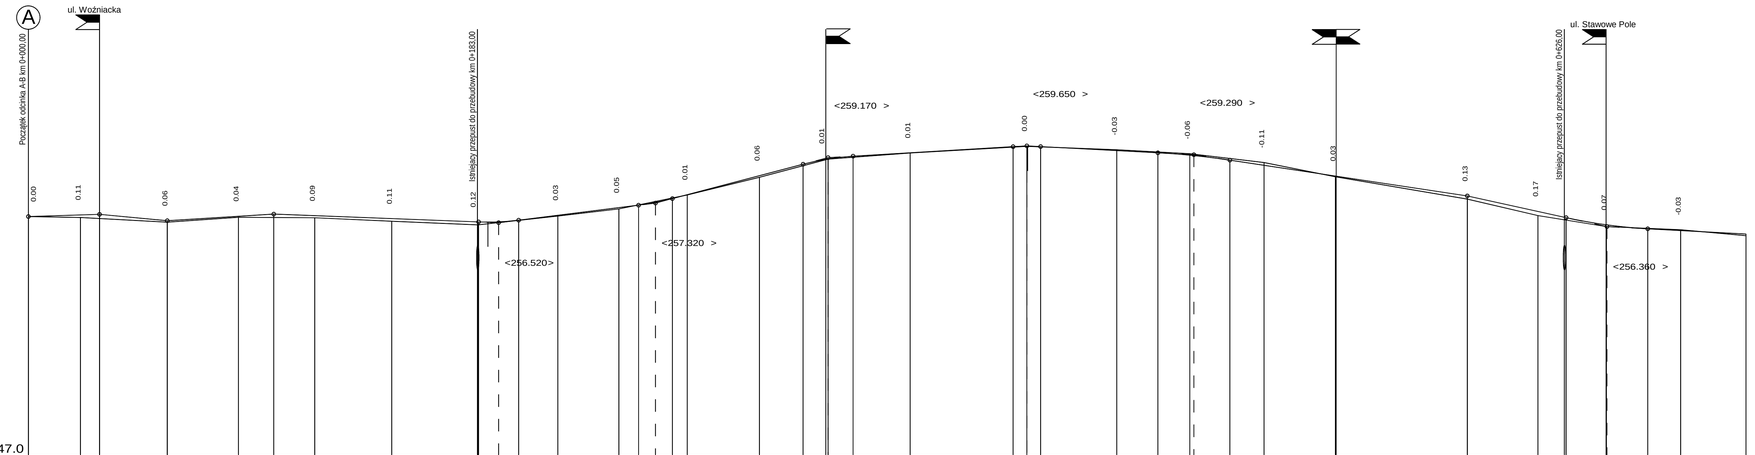
A
ul. Woźniacka
Początek odcinka A-B km 0+000.00
Istniejący przejazd do przebudowy km 0+183.00
ul. Stawowe Pole
Istniejący przejazd do przebudowy km 0+626.00
<256.520>
<257.320 >
<259.170 >
<259.650 >
<259.290 >
<256.360 >
0.00
0.11
0.06
0.04
0.09
0.11
0.12
0.03
0.05
0.01
0.06
0.01
0.01
0.00
-0.03
-0.06
-0.11
0.03
0.13
0.17
0.07
-0.03

PP=247.0

| | | |