




ROZWIĄZANIE ZJAZDÓW INDYWIDUALNYCH

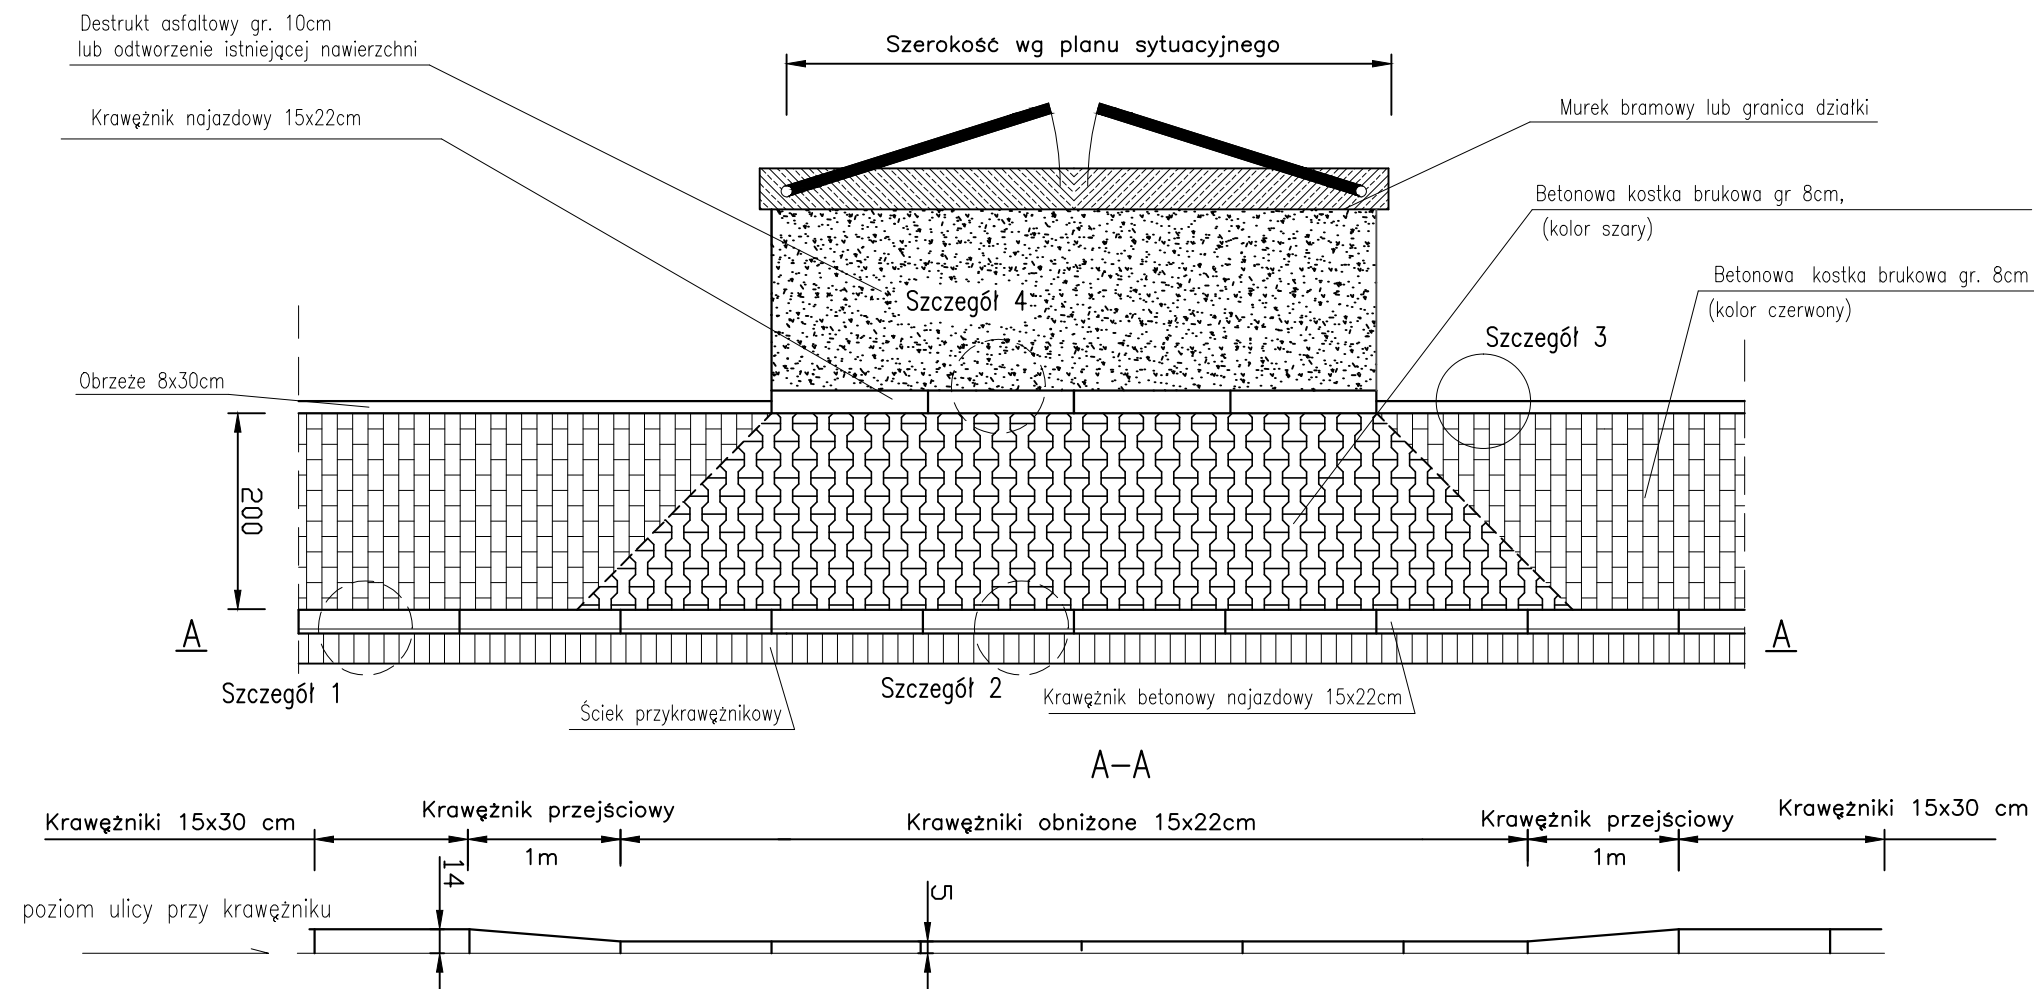


Szczegół nr 1 skala 1:25

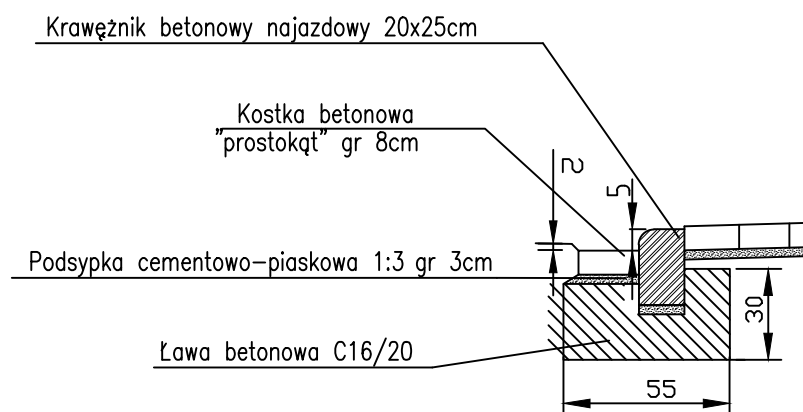


Szczegół nr 2 Skala 1:25

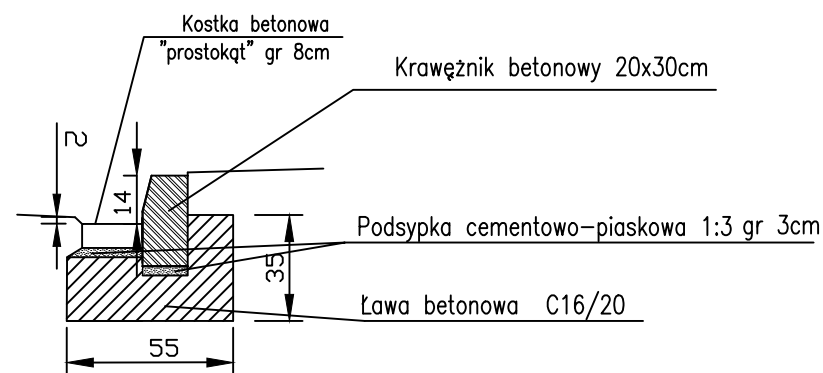

Szczegół nr 3 Skala 1:25

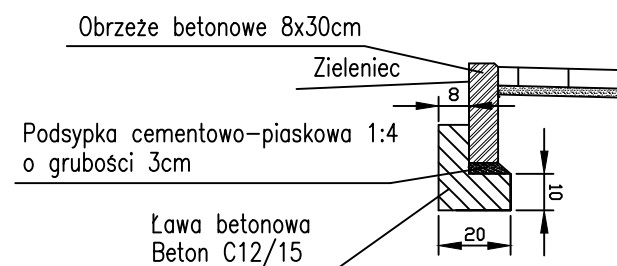

Szczegół nr 4 Skala 1:25

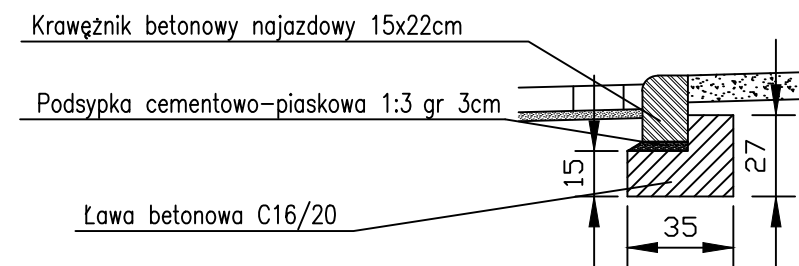

WYKONAWCA: HOREB Pracownia Projektów Drogowych Maria Krzyżowska 43-430 Kowale 9		
NAZWA OPRACOWANIA: PRZEBUDOWA DROGI POWIATOWEJ 1456S W GMINIE PORĄBKA		
INWESTOR: Zarząd Dróg Powiatowych w Bielsku-Białej	ADRES: ul. Tadeusza Regera 81, 43-382 Bielsko-Biała	RYS. NR 6
TYTUŁ RYSUNKU: Szczegół zjazdów indywidualnych		SKALA 1:25/50
PROJEKTOWAŁ: mgr inż. Łukasz Wandzel SLK/3468/POOD/10		DATA: VII 2013 r.
SPRAWDZIŁ: mgr inż. Tomasz Nowakowski SWK/0069/PWOD/09		
OPRACOWAŁ: mgr inż. Marcin Krzyżowski		