


Wydłużenie przepustu w ul. Kard. Karola Wojtyły
przekrój podłużny skala 1:50

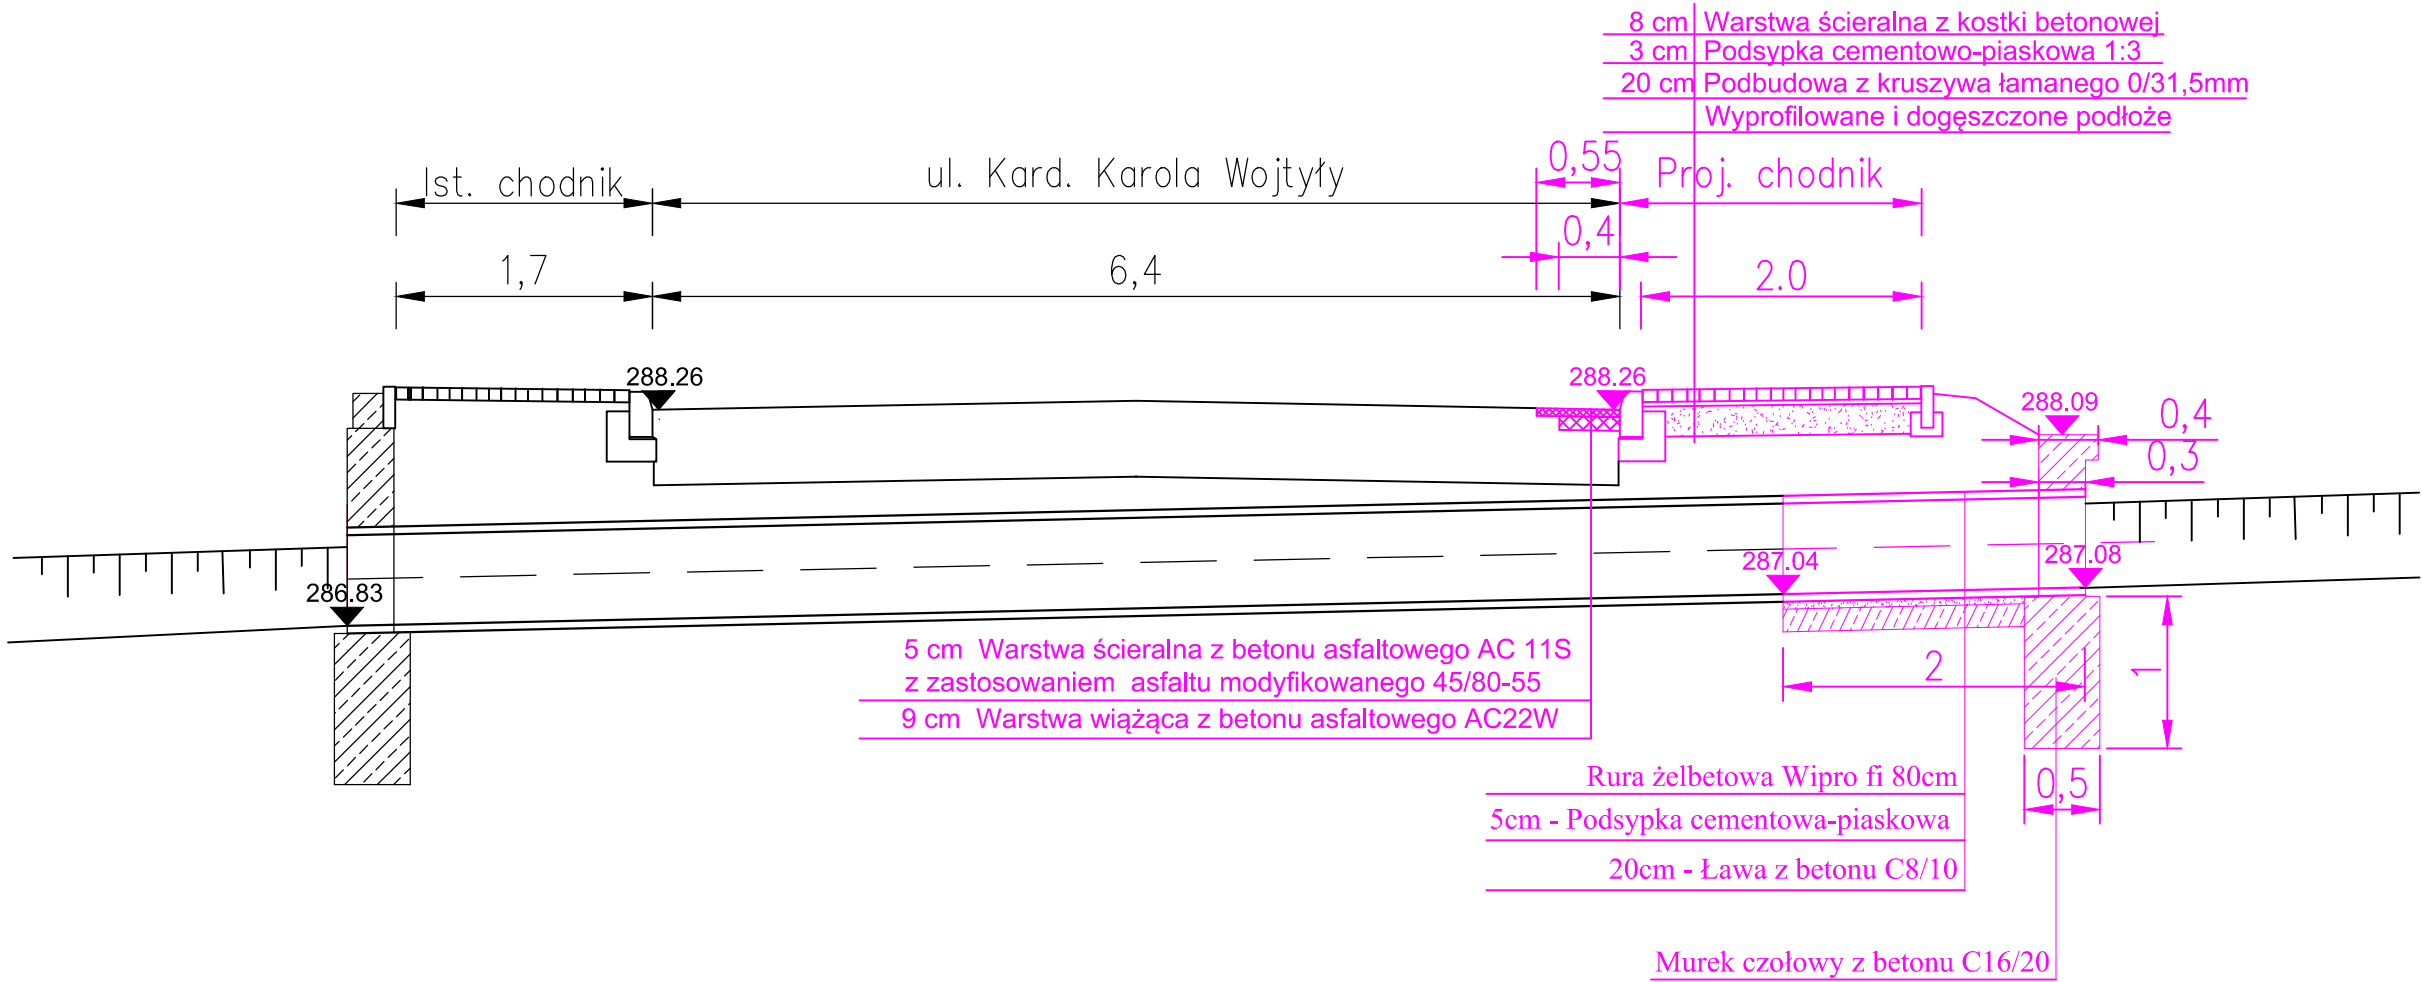

WYKONAWCA: HOREB Pracownia Projektów Drogowych Maria Krzyżowska 43-430 Kowale 9		
NAZWA OPRACOWANIA: PRZEBUDOWA DROGI POWIATOWEJ 1456S W GMINIE PORĄBKA		
INWESTOR:	Zarząd Dróg Powiatowych w Bielsku-Białej	RYS. NR 8
ADRES:	ul. Tadeusza Regera 81, 43-382 Bielsko-Biała	
TYTUŁ RYSUNKU:	Szczegół przebudowy przepustu przy skrzyżowaniu z ul. Kard. Karola Wojtyły	SKALA 1:50
		DATA: VII 2013 r.
PROJEKTOWAŁ:	mgr inż. Łukasz Wandzel SLK/3468/POOD/10	 <i>Nowakowski</i> <i>Tomasz</i>
SPRAWDZIŁ:	mgr inż. Tomasz Nowakowski SWK/0069/PWOD/09	
OPRACOWAŁ:	mgr inż. Marcin Krzyżowski	