


Przepust w km 1+109, 32 - wylot W2 - przekrój podłużny skala 1:50

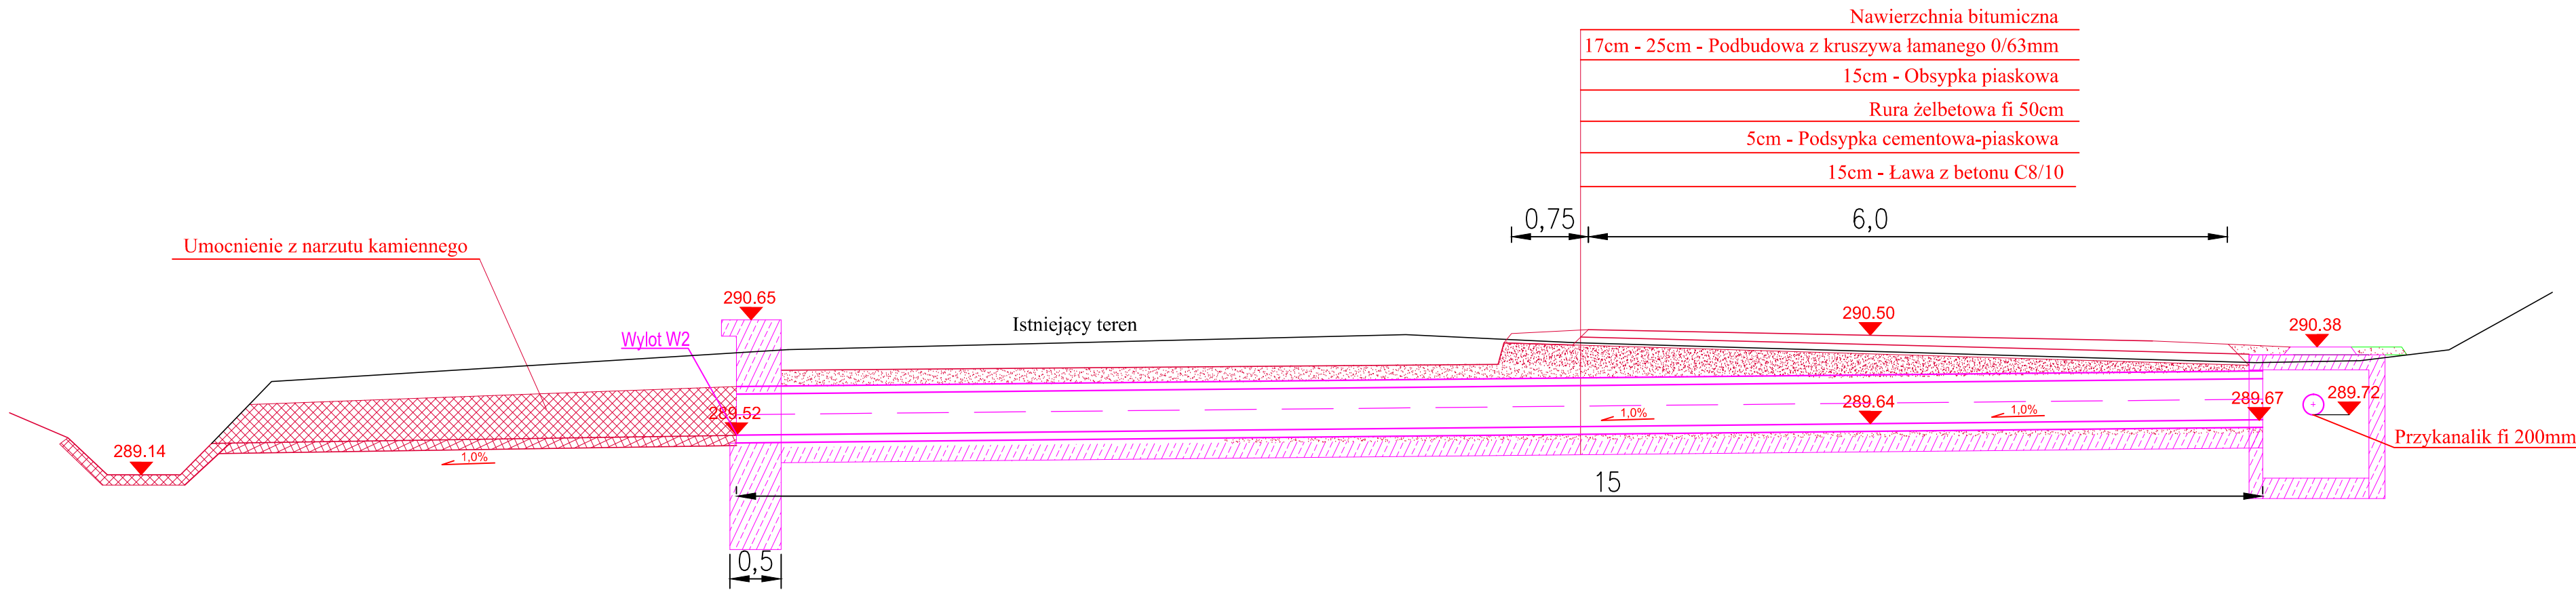

WYKONAWCA: HOREB Pracownia Projektów Drogowych Maria Krzyżowska 43-430 Kowale 9		
NAZWA OPRACOWANIA: PRZEBUDOWA DROGI POWIATOWEJ 1456S W GMINIE PORĄBKA		
INWESTOR:	Zarząd Dróg Powiatowych w Bielsku-Białej	RYS. NR 9
ADRES:	ul. Tadeusza Regera 81, 43-382 Bielsko-Biała	
TYTUŁ RYSUNKU:	Szczegół budowy przepustu w km 1+109, 32 - wylot W2	SKALA 1:50
		DATA: VII 2013 r.
PROJEKTOWAŁ:	mgr inż. Łukasz Wandzel SLK/3468/POOD/10	
SPRAWDZIŁ:	mgr inż. Tomasz Nowakowski SWK/0069/PWOD/09	
OPRACOWAŁ:	mgr inż. Marcin Krzyżowski	