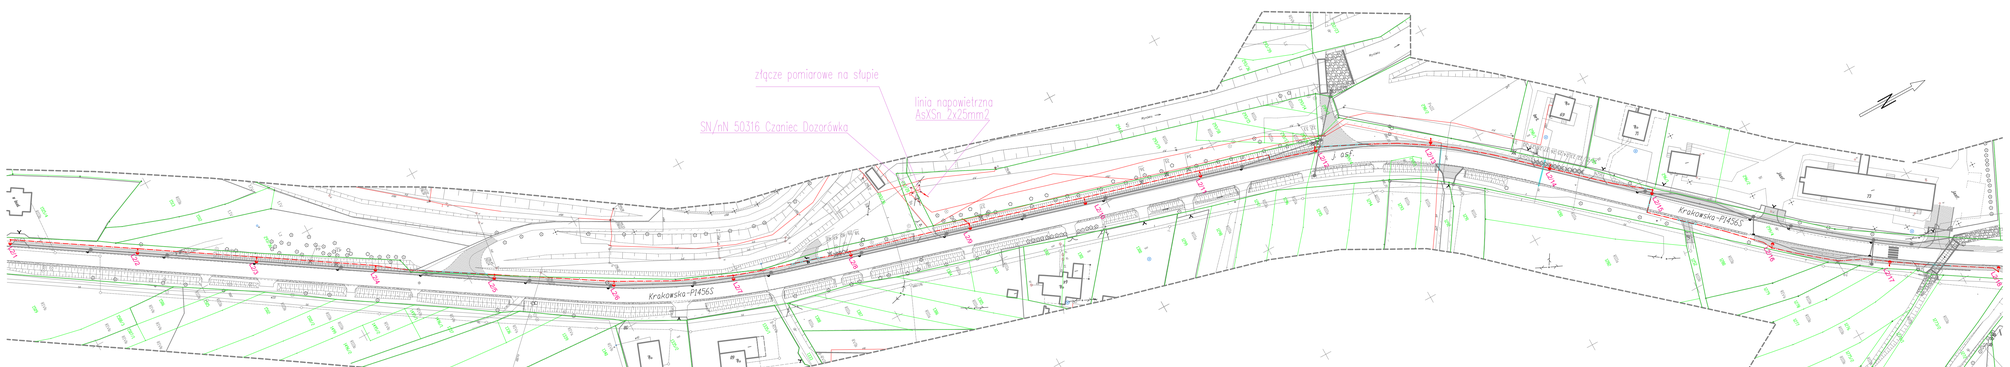

OZNACZENIA:

L2/18 - projektowane lampy z kablem ziemnym

- rury osłonowe

- granice i numery działek

WYKONAWCA:	HOREB Pracownia Projektów Drogowych Maria Krzyżowska 43-430 Kowale 9	
NAZWA OPRACOWANIA:	PRZEBUDOWA DROGI POWIATOWEJ 1456S W GMINIE PORĄBKA	
INWESTOR: ADRES:	Zarząd Dróg Powiatowych w Bielsku-Białej ul. Tadeusza Regera 81, 43-382 Bielsko-Biała	RYS. NR 2
BRANŻA:	Elektryczna	SKALA 1:1000
TYTUŁ RYSUNKU:	Obwód oświetleniowy zasilany ze stacji SN/nN 50558 Czaniec Krzyżówka-plan sytuacyjny.	DATA:VIII 2013 r.
PROJEKTOWAŁ:	mgr inż. Grzegorz Stachowski SLK/2930/PWOE/09	
SPRAWDZIŁ:	inż. Stanisław Chmielewski SLK/2971/PWOE/10	