


Czaniec


YAKY $2 \times 16 \text{ mm}^2$, $l=50 \text{ m}$

nowoprojektowane słupy

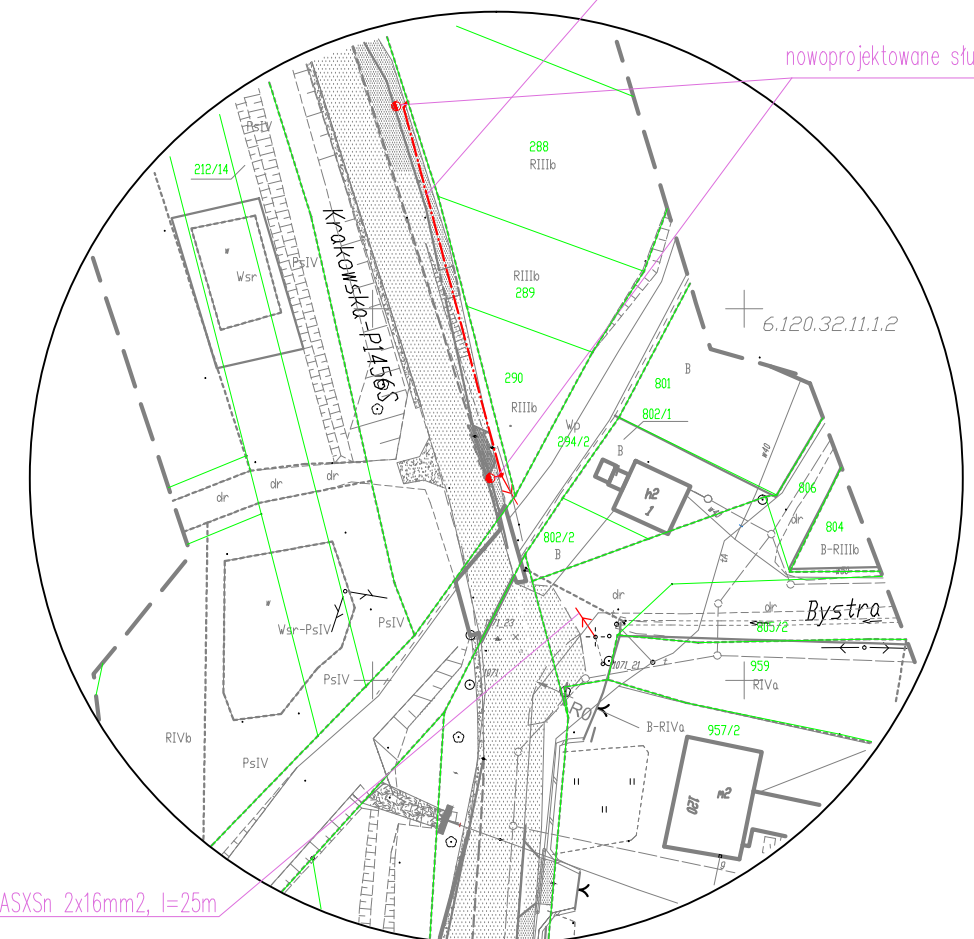


ASXSn 2x16mm², l=25m

Porąbka centrum

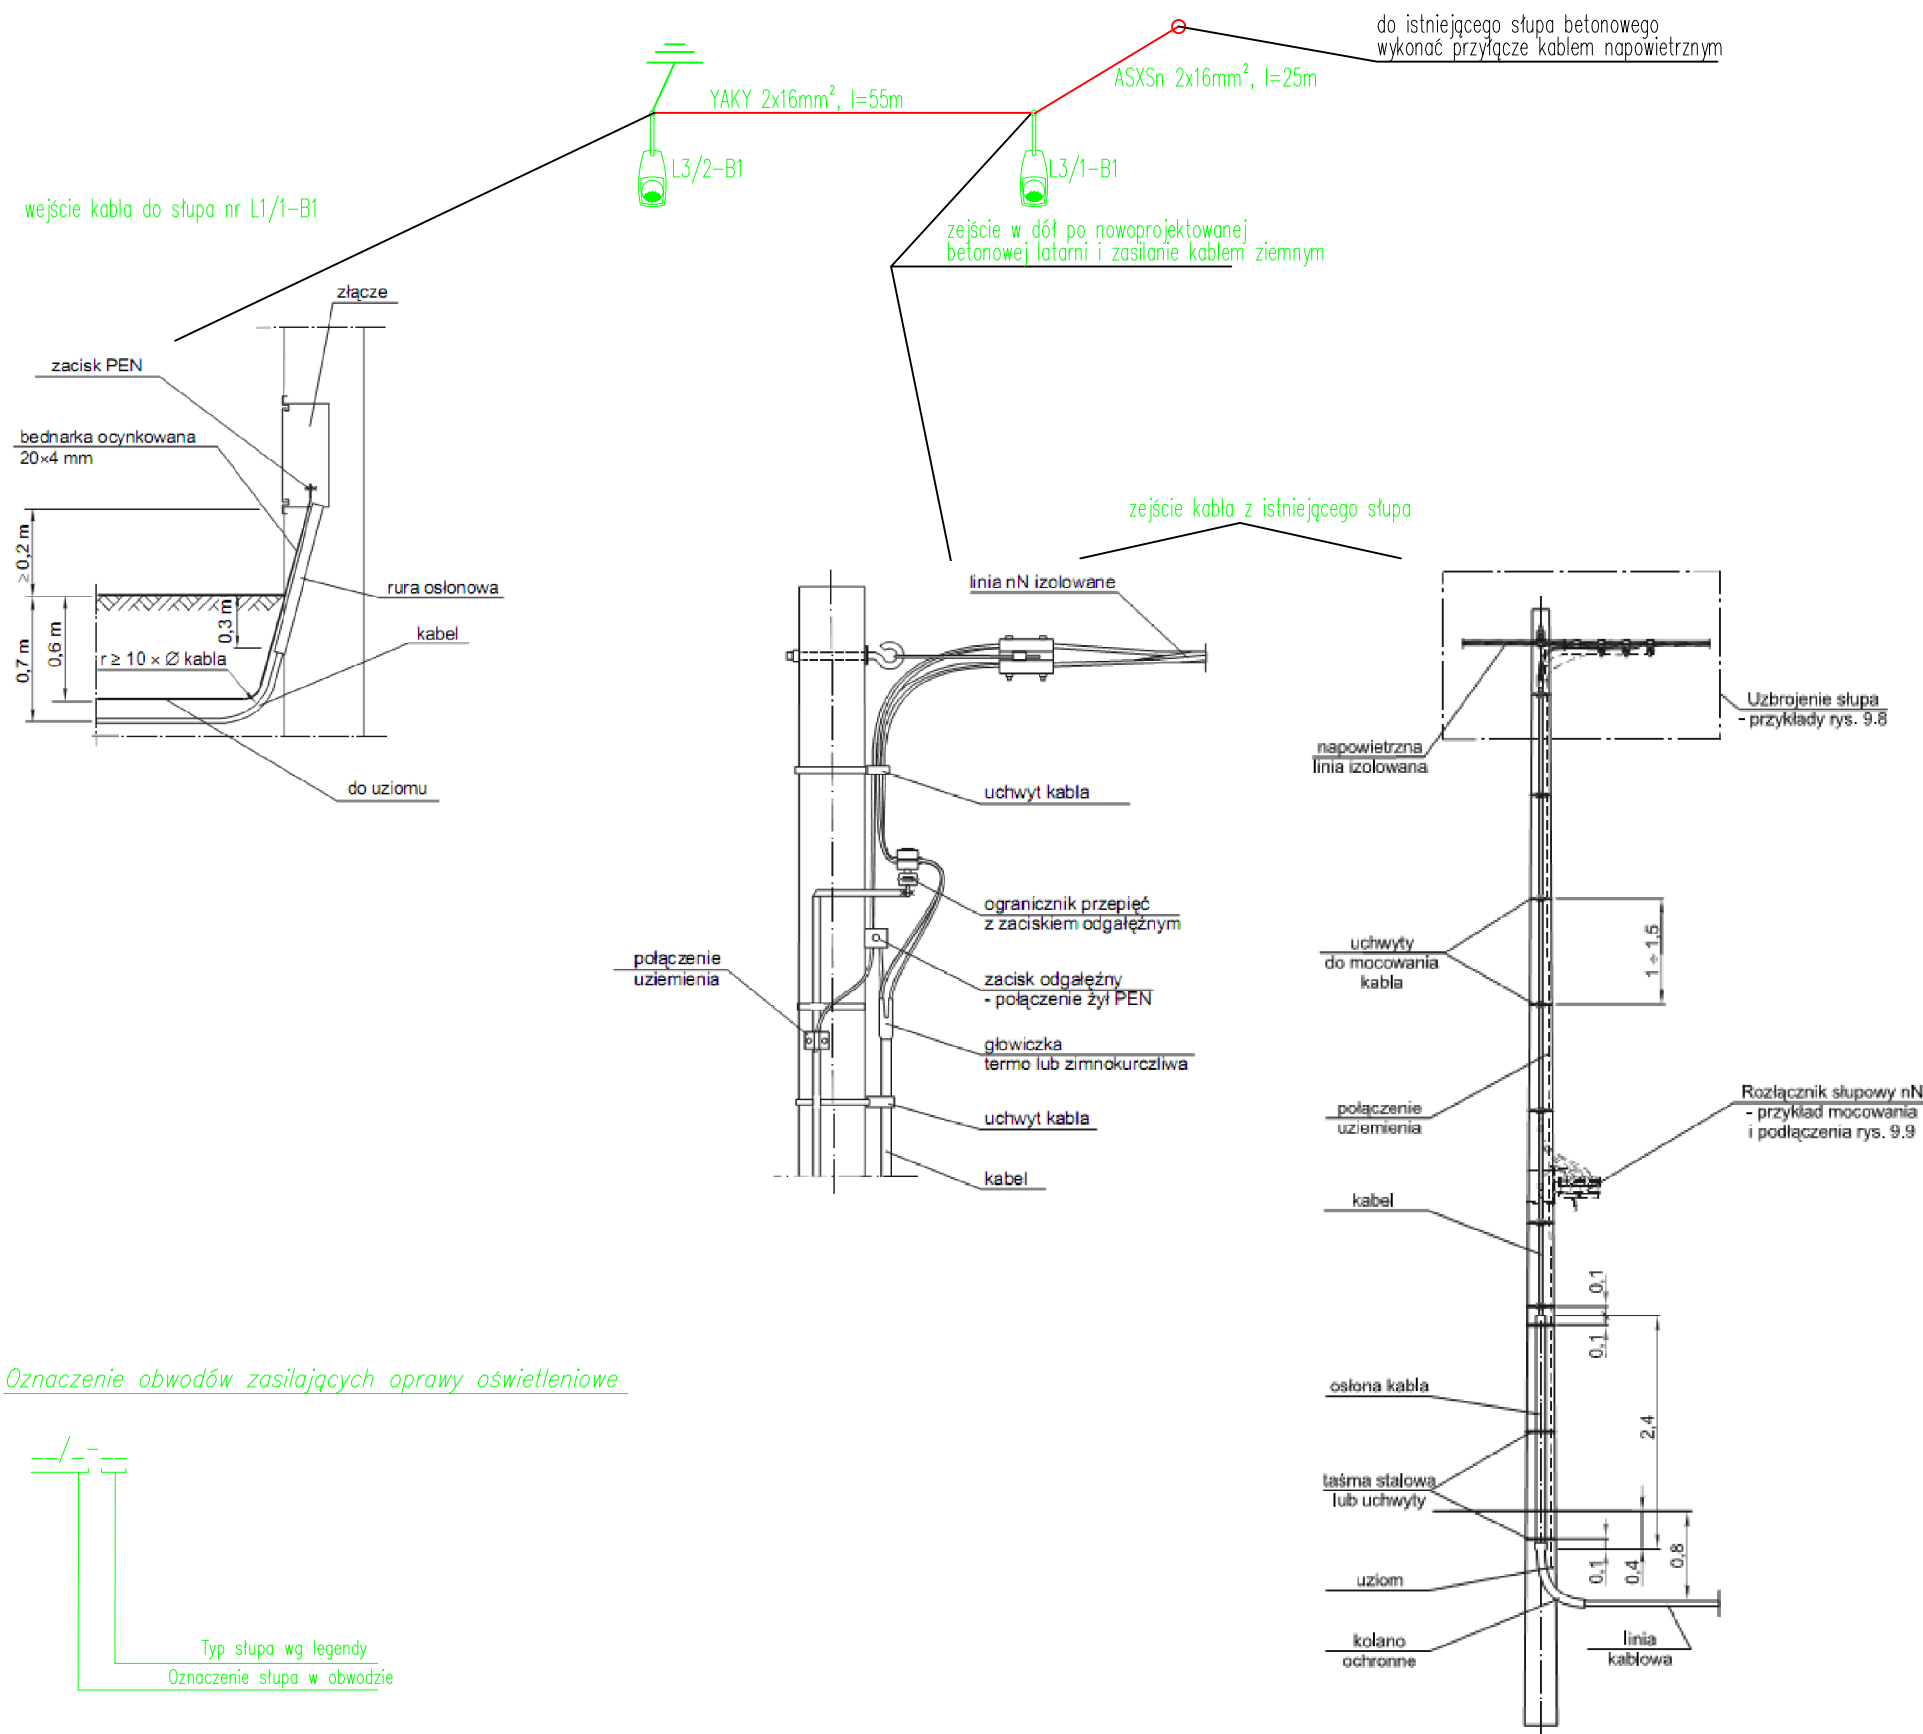

Oznaczenie obwodów zasilających oprawy oświetleniowe

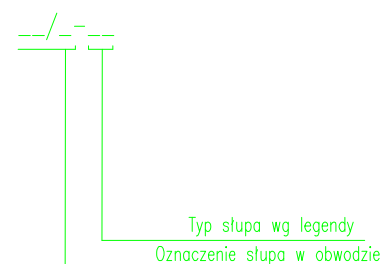

WYKONAWCA:		HOREB Pracownia Projektów Drogowych Maria Krzyżowska 43-430 Kowale 9	
NAZWA OPRACOWANIA:		PRZEBUDOWA DROGI POWIATOWEJ 1456S W GMINIE PORĄBKĄ	
INWESTOR:	Zarząd Dróg Powiatowych w Bielsku-Białej	RYS. NR	
ADRES:	ul. Tadeusza Regea 81, 43-382 Bielsko-Biała	4	
BRANŻA:	Elektryczna	SKALA	1:1000
TYTUŁ RYSUNKU:	Obwód oświetleniowy zasilany ze stacji SN/nN 50547 Porąbka Łęgowska	DATA:	VIII 2013 r.
PROJEKTOWAŁ:	mgr inż. Grzegorz Stachowski SLK/2930/PWOE/09		
SPRAWDZIŁ:	inż. Stanisław Chmielewski SLK/2971/PWOE/10		