


skala 1:1000

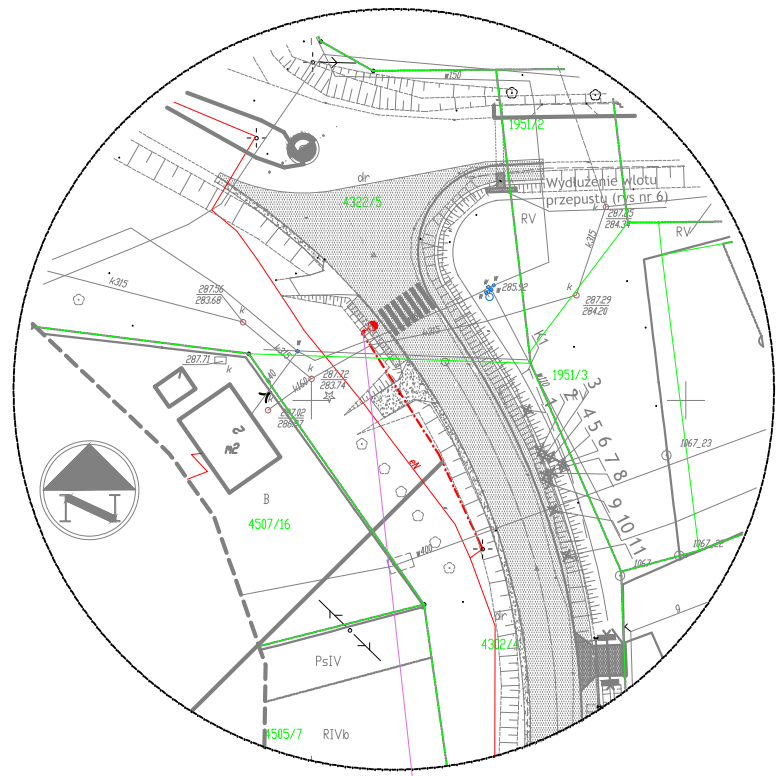


nowoprojektowany słup betonowy
zasilany kablem ziemnym


LEGENDA

Oznaczenie słupa	Typ słupa	Oprawa ośw.
B1	słup betonowy EOP/10,5/2,5	OUSb-250 PC
S	słup stalowy S100-C z wysięgnikiem 1-ramiennym	OUSb-250 PC
	Uziemienie robocze R<30 Ohm	

Oznaczenie obwodów zasilających oprawy oświetleniowe

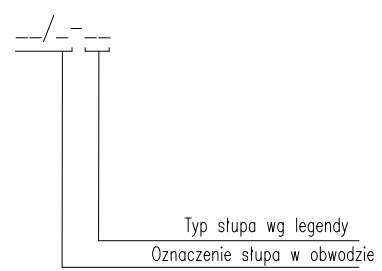

Obwód oświetleniowy zasilany ze stacji transformatorowej SN/nN 50558 Czaniec Krzyżówka.

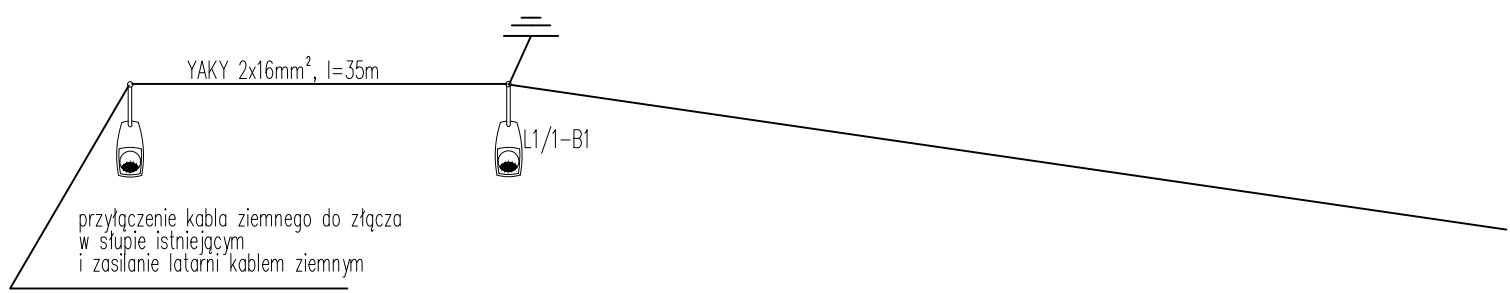

wejście kabla do słupa nr L1/1-B1

