


POZIOM ODNIESIENIA

Rzędne istniejące	289.18	290.10	290.10	290.04	289.91	289.79		289.65	289.62	289.58	289.51	289.38	289.40	289.32	289.29	289.21	289.10	289.18	289.11	288.97	288.98	289.15	289.12		288.97	288.91	288.89
Rzędne projektowane				290.13	290.13			289.91	289.72							289.72			289.64						289.13	289.31	288.89
Rzędna dna kanału				287.59	287.59			287.68								287.84			287.96						288.11		
Zagłębienie dna				2.54	2.54			2.23								1.88			1.68						1.02		
Kilometraż w osi kolektora				0+021.90				0+044.95								0+084.22			0+114.31						0+151.75		
	● 0+000															● 0+100									● 0+168		

OZNACZENIA:

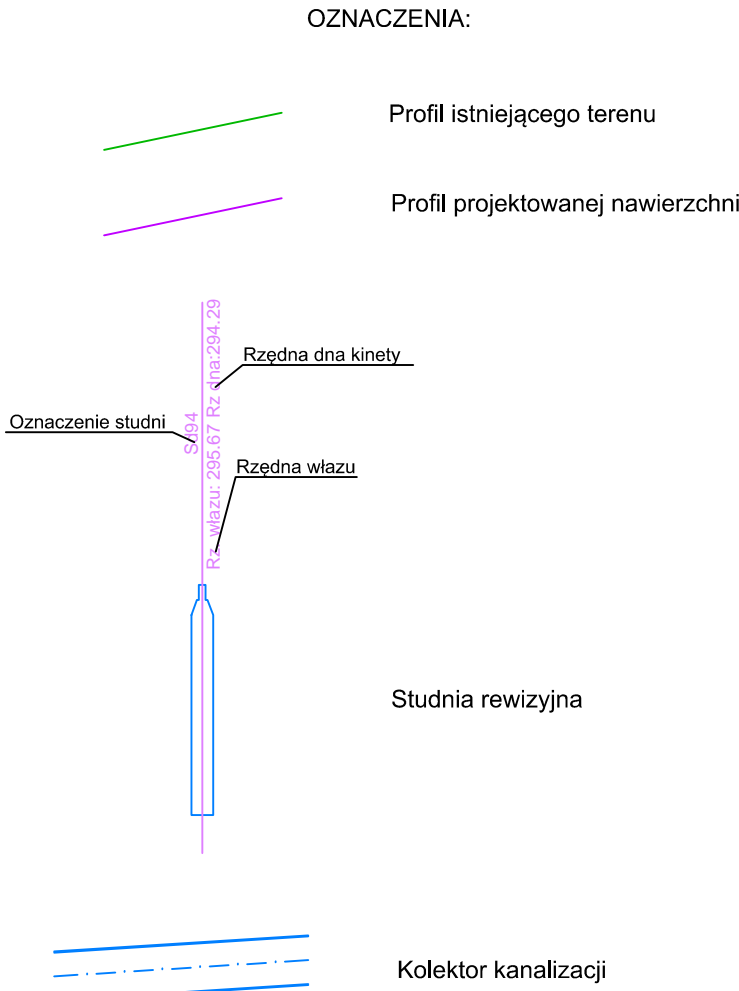

WYKONAWCA: HOREB Pracownia Projektów Drogowych Maria Krzyżowska 43-430 Kowale 9		
NAZWA OPRACOWANIA: PRZEBUDOWA DROGI POWIATOWEJ 1456S W GMINIE PORĄBKĄ		
INWESTOR: Zarząd Dróg Powiatowych w Bielsku-Białej	RYS. NR	
ADRES: ul. Tadeusza Regera 81, 43-382 Bielsko-Biała	2.1	
BRANŻA:	Instalacyjna - kanalizacja deszczowa	SKALA 1:50/500
TYTUŁ RYSUNKU:	Profil kanalizacji - wylot W1	DATA: VII 2013 r.
PROJEKTOWAŁ:	inż. Janusz Janowski - 456/79	
SPRAWDZIŁ:	inż. Mirosław Marciniak MAP/0457/PWOS/11	
OPRACOWAŁ:	mgr inż. Marcin Krzyżowski	