Wylot W1 - plan sytuacyjny, skala 1:250

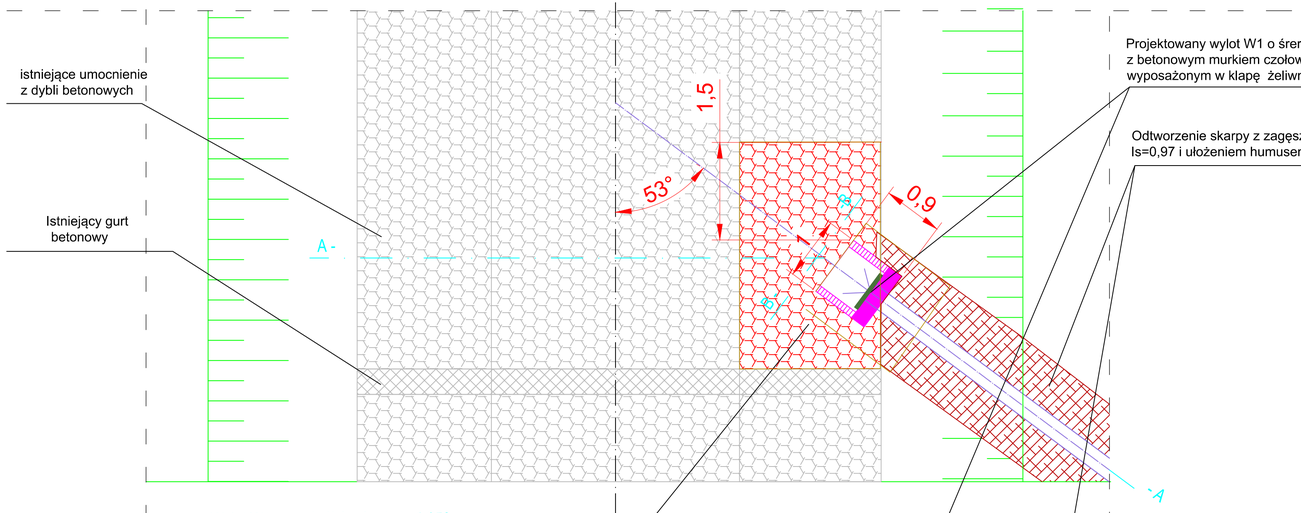

Projektowany wylot W1 o średnicy 315mm
z betonowym murkiem czołowym dokowym
wyposażonym w klapę żeliwną

Odtworzenie skarpy z zagęszczeniem gruntu do
Is=0,97 i ułożeniem humusem o grubości 15 cm

Wylot W1- przekrój B- B, skala 1:250

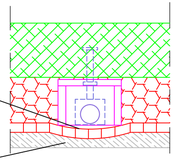

Utworzenie z przekładanych dybli
rynny od wylotu do dna cieku

Warstwa chudego betonu
C8/10 o grubości 15cm

Wylot W1 - przekrój A - A, skala 1:250

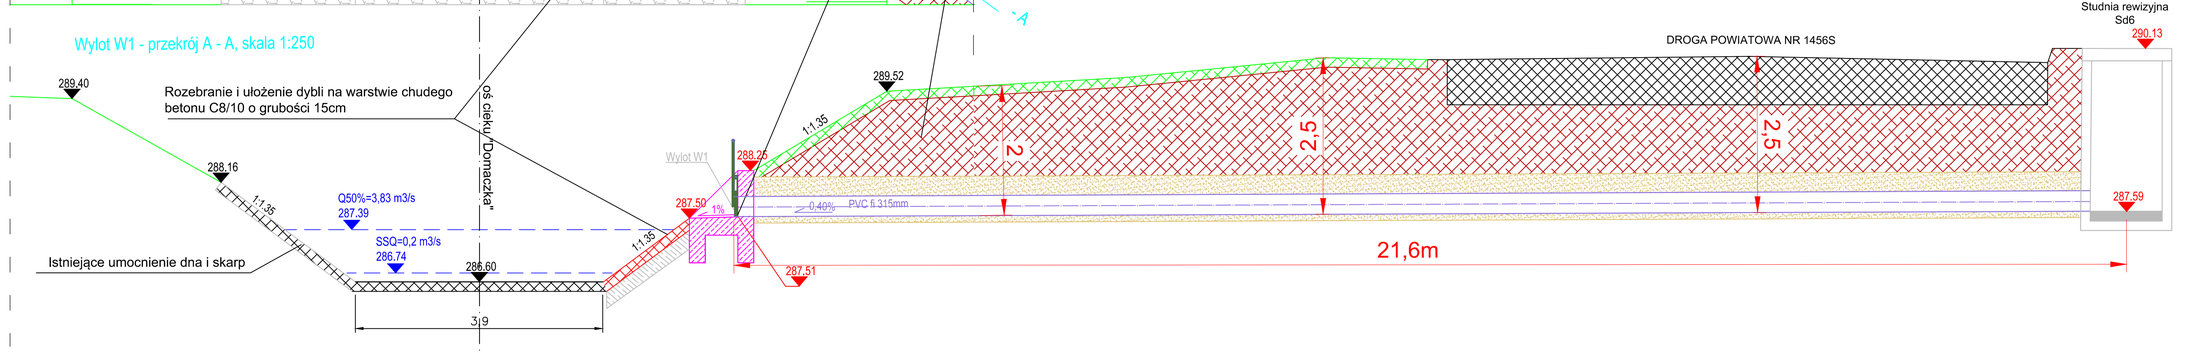

WYKONAWCA:	HOREB Pracownia Projektów Drogowych Maria Krzyżowska 43-430 Kowale 9	
NAZWA OPRACOWANIA:	PRZEBUDOWA DROGI POWIATOWEJ 1456S W GMINIE PORĄBKA	
INWESTOR: ADRES:	Zarząd Dróg Powiatowych w Bielsku-Białej ul. Tadeusza Regera 81, 43-382 Bielsko-Biała	RYS. NR 3.1
BRANŻA:	Instalacyjna - kanalizacja deszczowa	SKALA 1:50
TYTUŁ RYSUNKU:	Szczegół wylotu kanalizacji - Wylot W1	DATA: VII 2013 r.
PROJEKTOWAŁ:	inż. Janusz Janowski - 456/79	
SPRAWDZIŁ:	inż. Mirosław Marciniec MAP/0457/PWOS/11	
OPRACOWAŁ:	mgr inż. Marcin Krzyżowski	