



Wylot W4 - plan sytuacyjny, skala 1:100

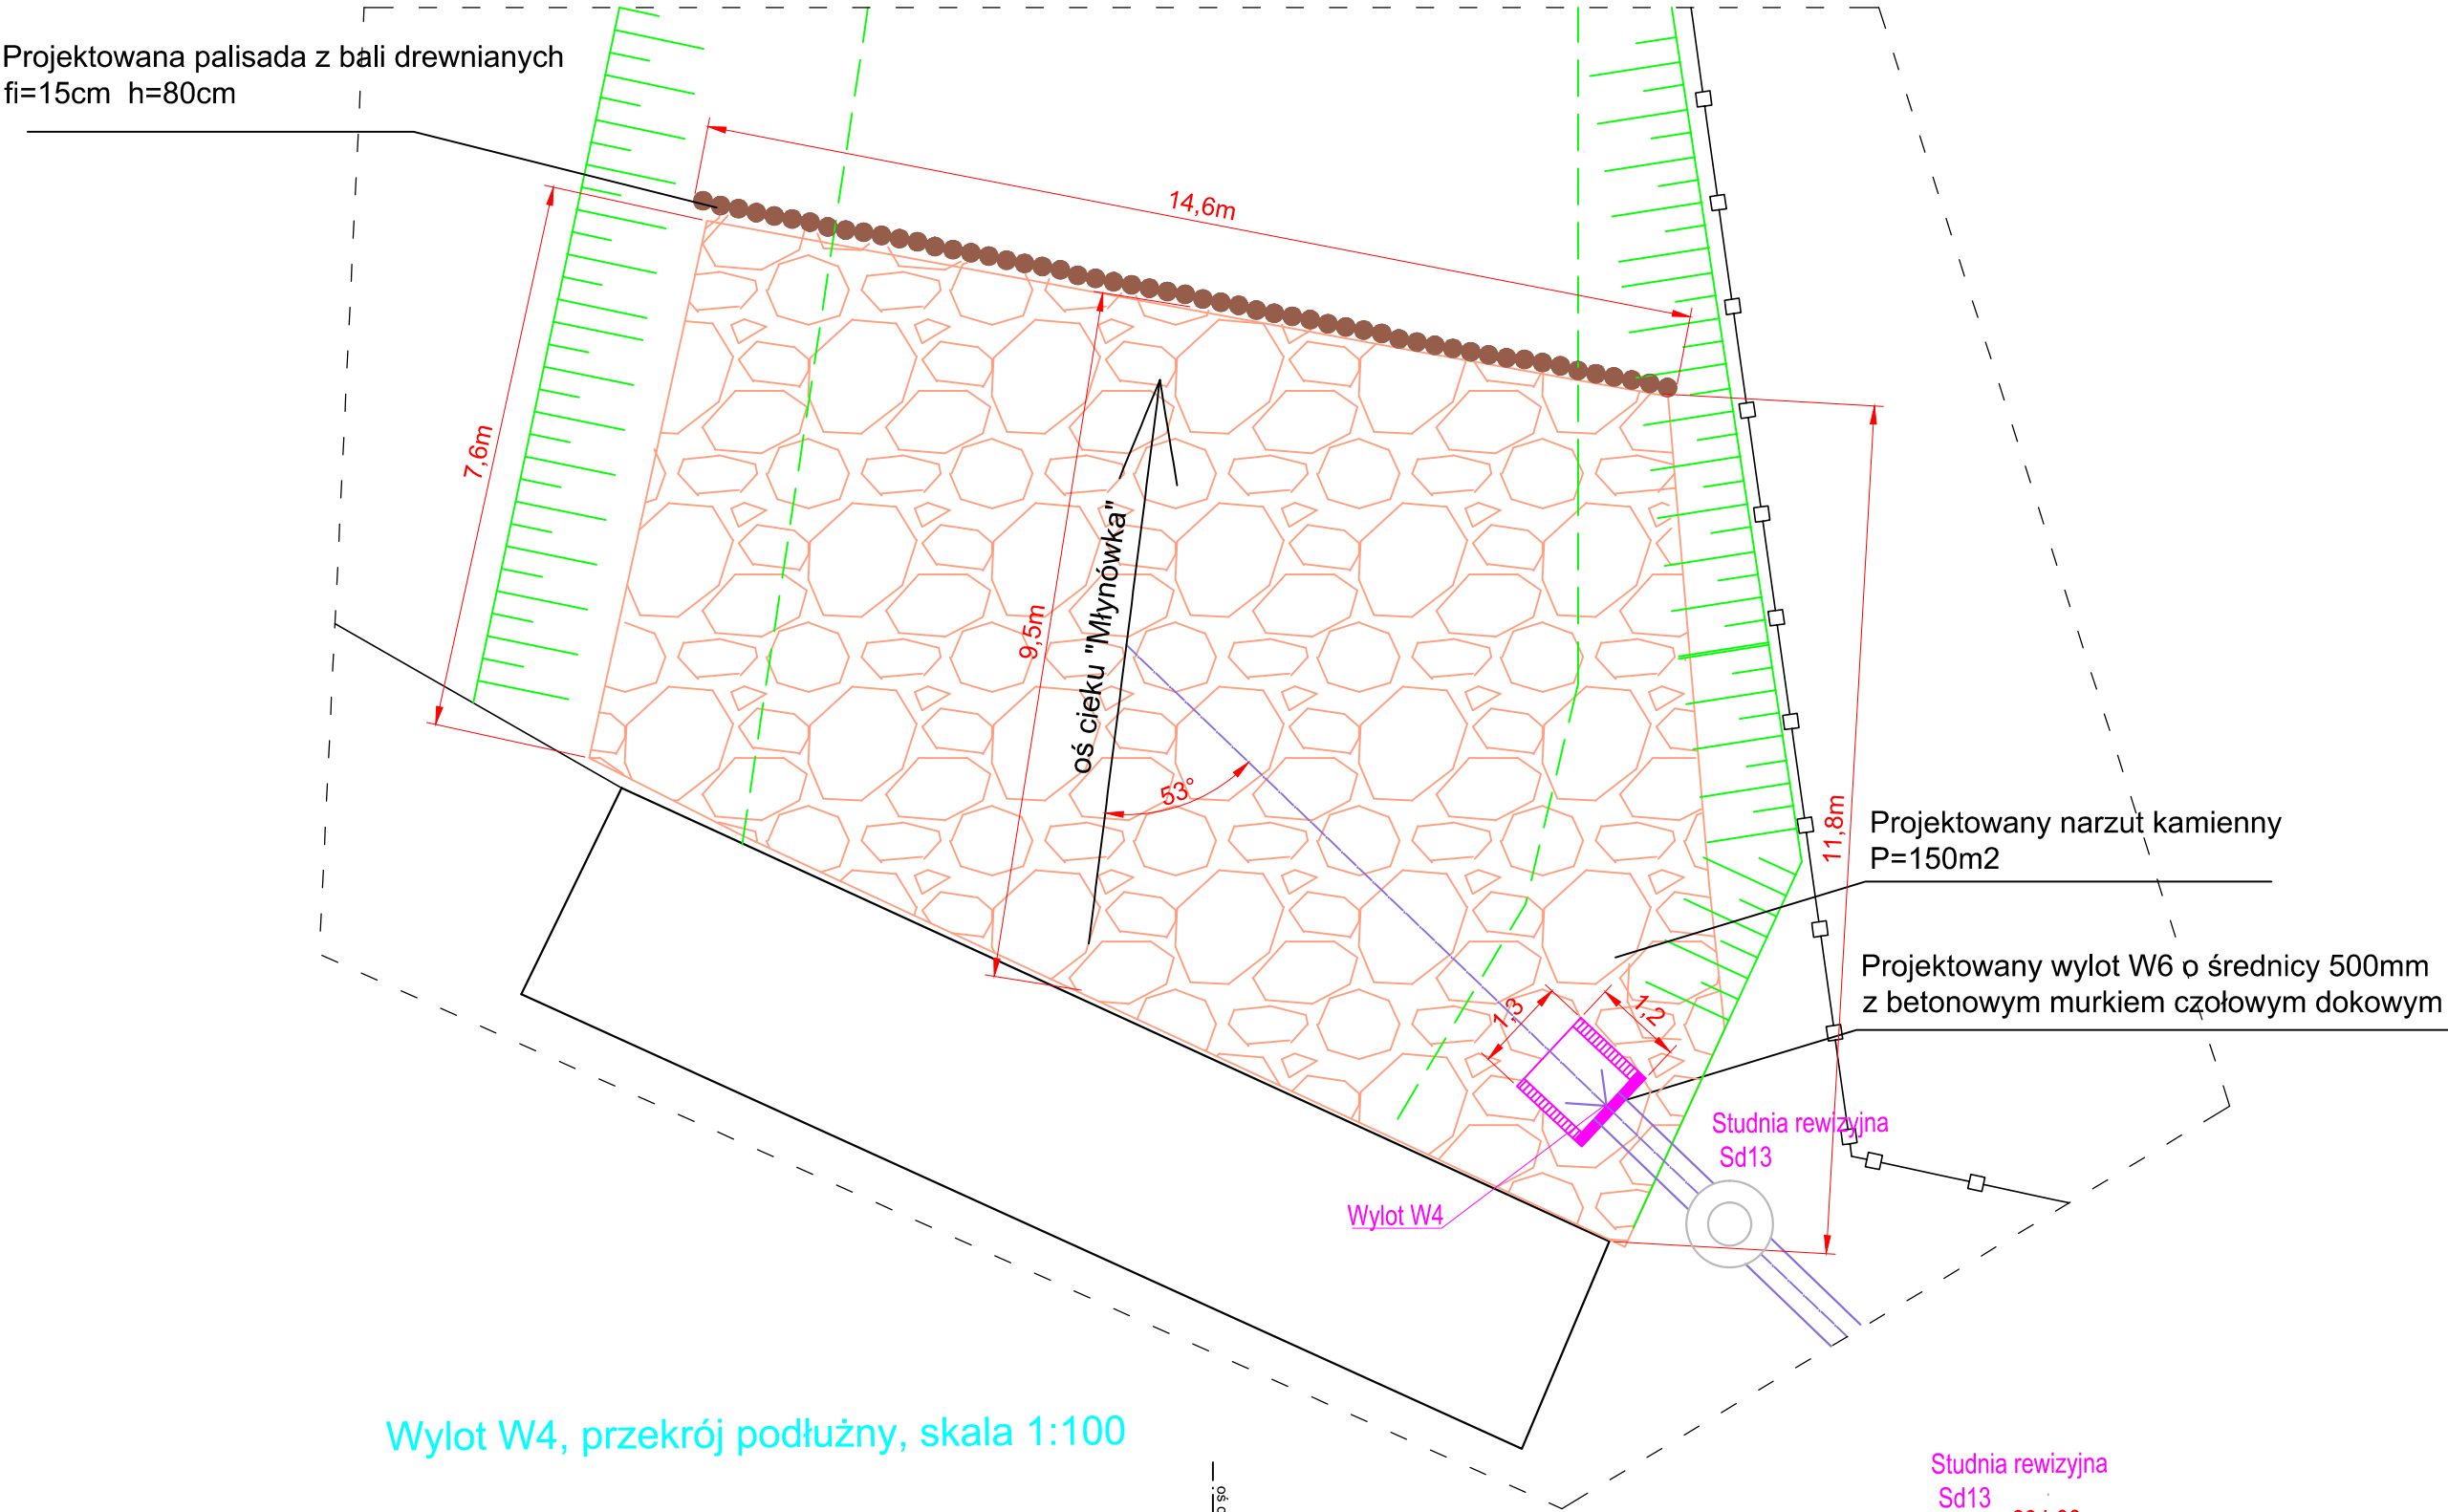

Wylot W4, przekrój podłużny, skala 1:100

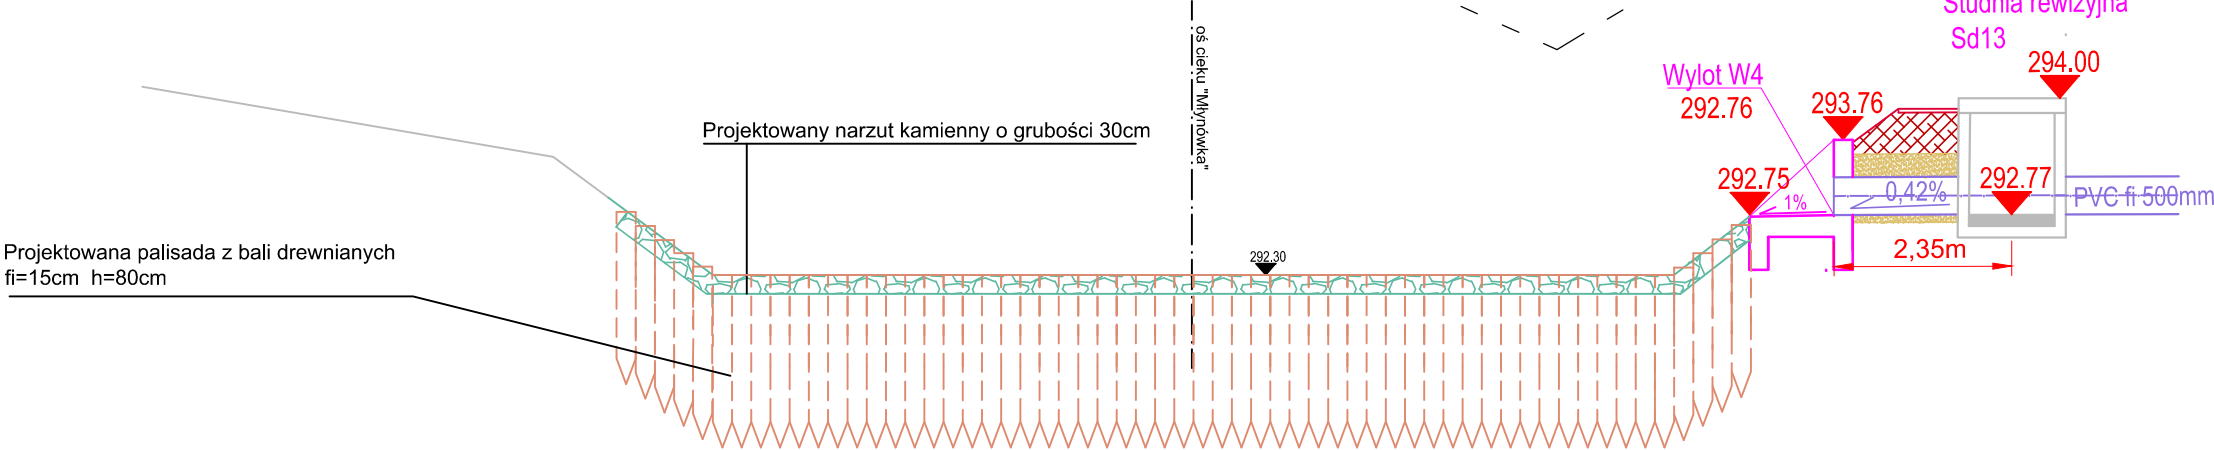

WYKONAWCA: HOREB Pracownia Projektów Drogowych Maria Krzyżowska 43-430 Kowale 9		
NAZWA OPRACOWANIA: PRZEBUDOWA DROGI POWIATOWEJ 1456S W GMINIE PORĄBKA		
INWESTOR: Zarząd Dróg Powiatowych w Bielsku-Białej ADRES: ul. Tadeusza Regera 81, 43-382 Bielsko-Biała	RYS. NR 3.2	
BRANŻA:	Instalacyjna - kanalizacja deszczowa	SKALA 1:100
TYTUŁ RYSUNKU:	Szczegół wylotu kanalizacji - Wylot W4	DATA: VII 2013 r.
PROJEKTOWAŁ:	inż. Janusz Janowski - 456/79	
SPRAWDZIŁ:	inż. Mirosław Marciniak MAP/0457/PWOS/11	
OPRACOWAŁ:	mgr inż. Marcin Krzyżowski	