


STUDZIENKA REWIZYJNA BETONOWA fi 1000mm

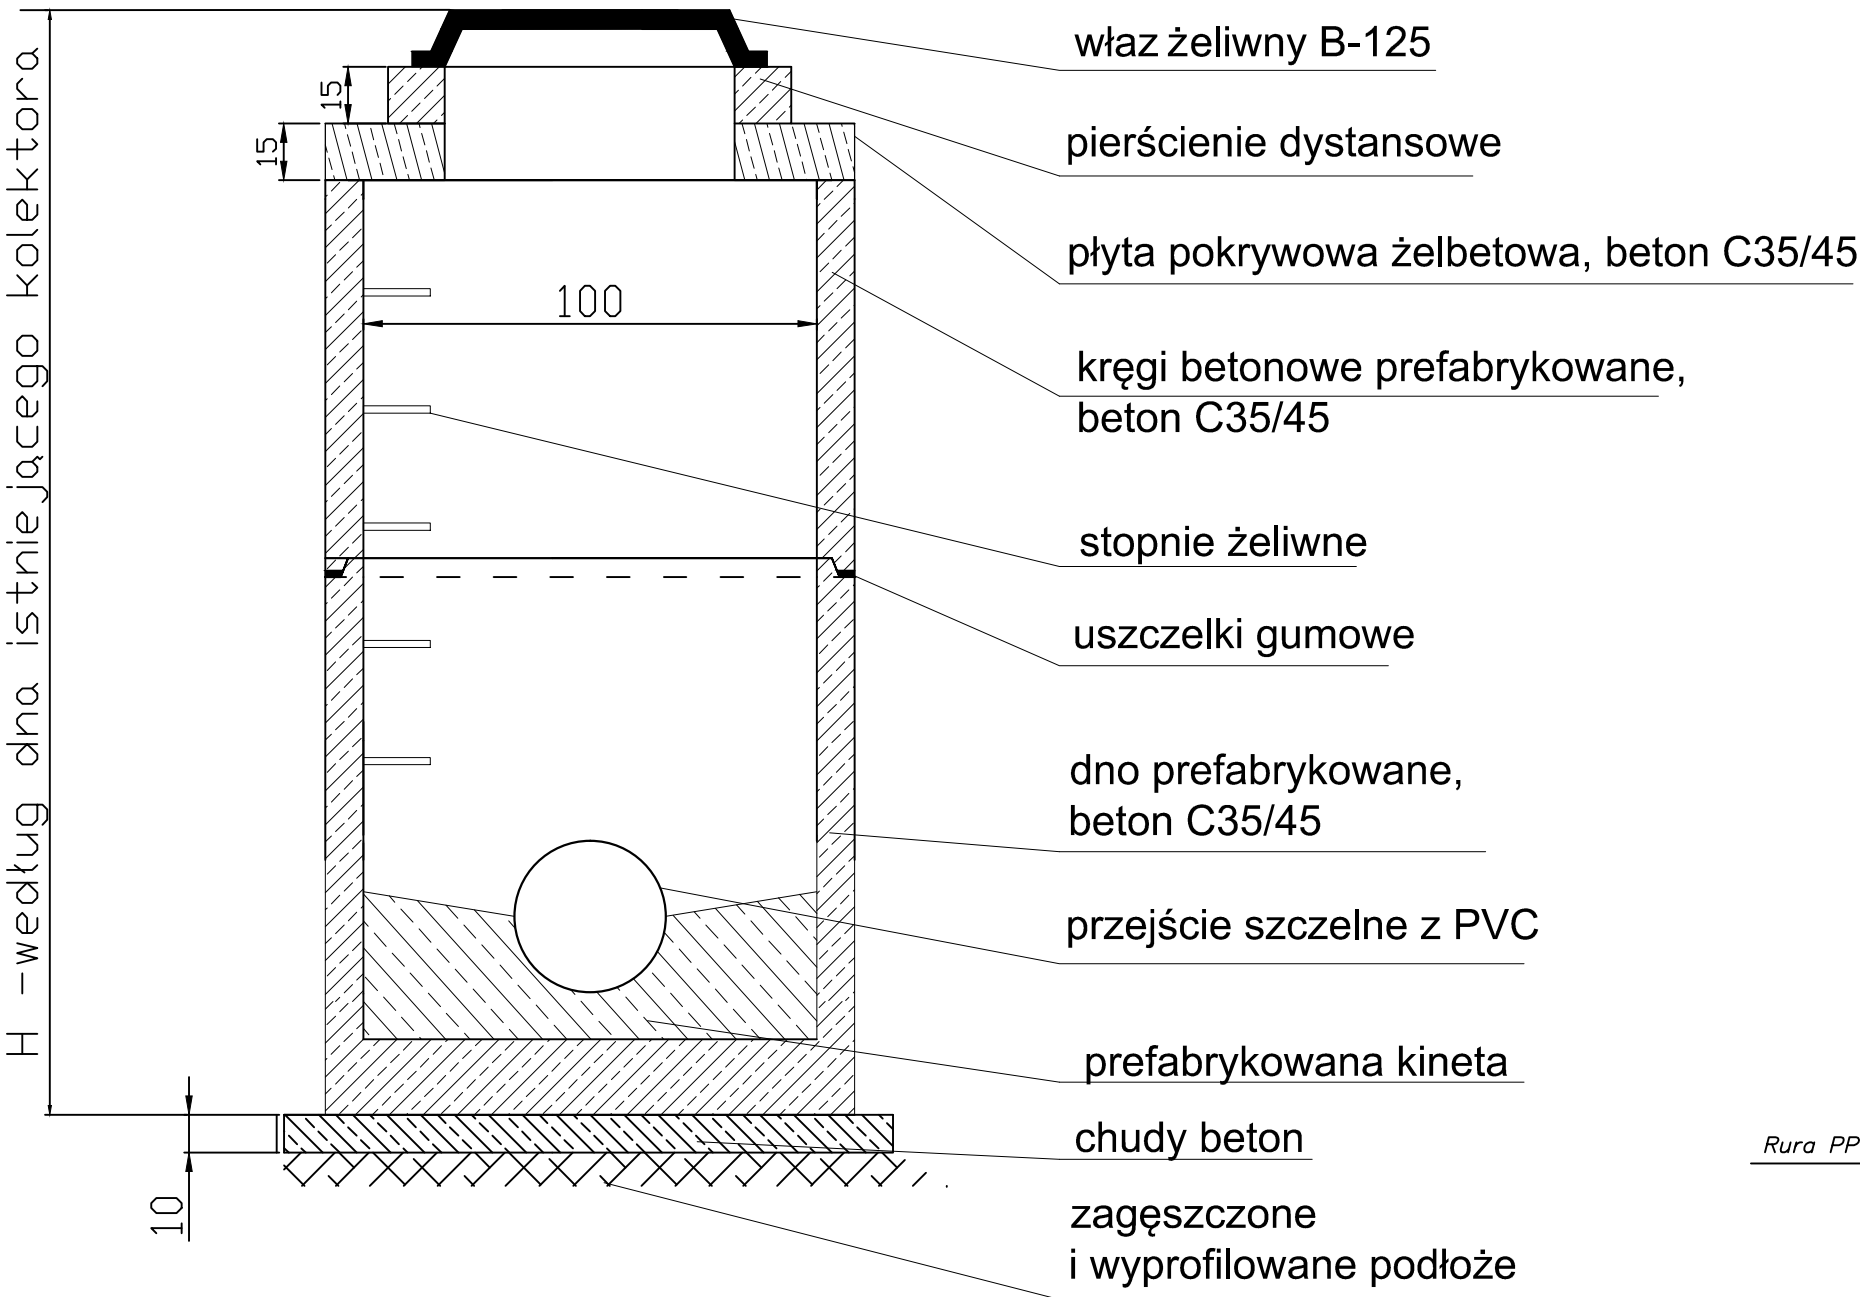

WYKONAWCA: HOREB Pracownia Projektów Drogowych Maria Krzyżowska 43-430 Kowale 9		
NAZWA OPRACOWANIA: PRZEBUDOWA DROGI POWIATOWEJ 1456S W GMINIE PORĄBKA		
INWESTOR: Zarząd Dróg Powiatowych w Bielsku-Białej ADRES: ul. Tadeusza Regera 81, 43-382 Bielsko-Biała	RYS. NR 4	
BRANŻA: Instalacyjna - kanalizacja deszczowa	SKALA 1:20	
TYTUŁ RYSUNKU: Szczegóły studni rewizyjnej i inspekcyjnej	DATA: VII 2013 r.	
PROJEKTOWAŁ: inż. Janusz Janowski - 456/79		
SPRAWDZIŁ: inż. Mirosław Marciniak MAP/0457/PWOS/11		
OPRACOWAŁ: mgr inż. Marcin Krzyżowski		

STUDZIENKA INSPEKCYJNA PP fi 600mm

