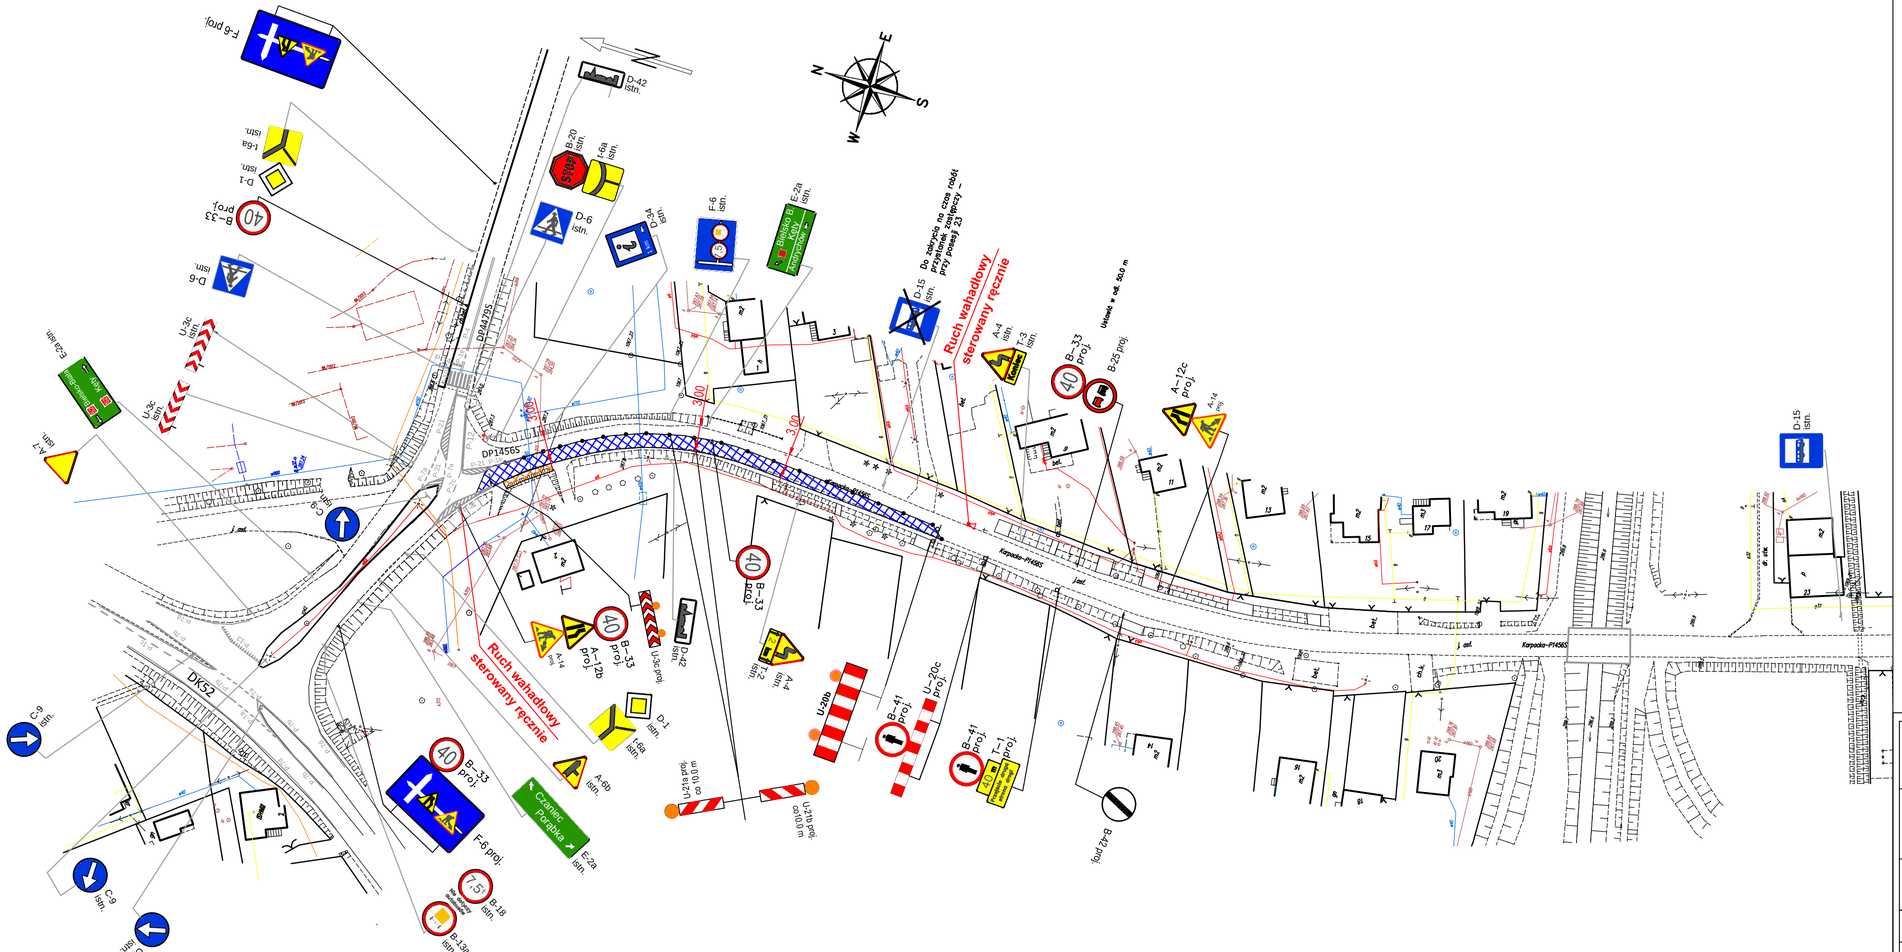


OZNACZENIE:

- Zakres robót budowlanych– jezdnia roboty biutumiczne
- Zakres robót budowlanych– chodniki
- A-14 tymczas. — proj. tymczasowe oznakowanie pionowe
- U-21a tymczas. — proj. tymczasowe urządzenia bezpiecz.
- A–4 istn. / T–3 istn. — istniejące oznakowanie pionowe

Po wykonaniu dziennej działki robót bitumicznych przy sterowaniu ręcznym należy usunąć oznakowanie za wyjątkiem znaków B-33 i A-14, a znak A-12b i A-12c zamienić na A-11

Dla zakresu robót budowy chodnika, należy przestawić znaki U-21 i U-3d, zostawiając dwa pasy ruchu o łącznej szerokości conajmniej 5,5m

| | | |
|---|---|---|
| WYKONAWCA: | HOREB<br>Pracownia Projektów Drogowych Maria Krzyżowska<br>43-430 Kowale 9 | |
| NAZWA OPRACOWANIA: | PRZEBUDOWA DROGI POWIATOWEJ 1456S W GMINIE PORĄBKA | |
| INWESTOR:<br>ADRES: | Zarząd Dróg Powiatowych w Bielsku-Białej<br>ul. Tadeusza Regera 81, 43-382 Bielsko-Biała | RYS. NR<br>3.1 |
| PROJEKT ORGANIZACJI RUCHU NA CZAS ROBÓT | | SKALA 1:1000 |
| TYTUŁ RYSUNKU: | ETAP 1 | DATA: VII 2013 r. |
| PROJEKTOWAŁ: | mgr inż. Marcin Krzyżowski | |