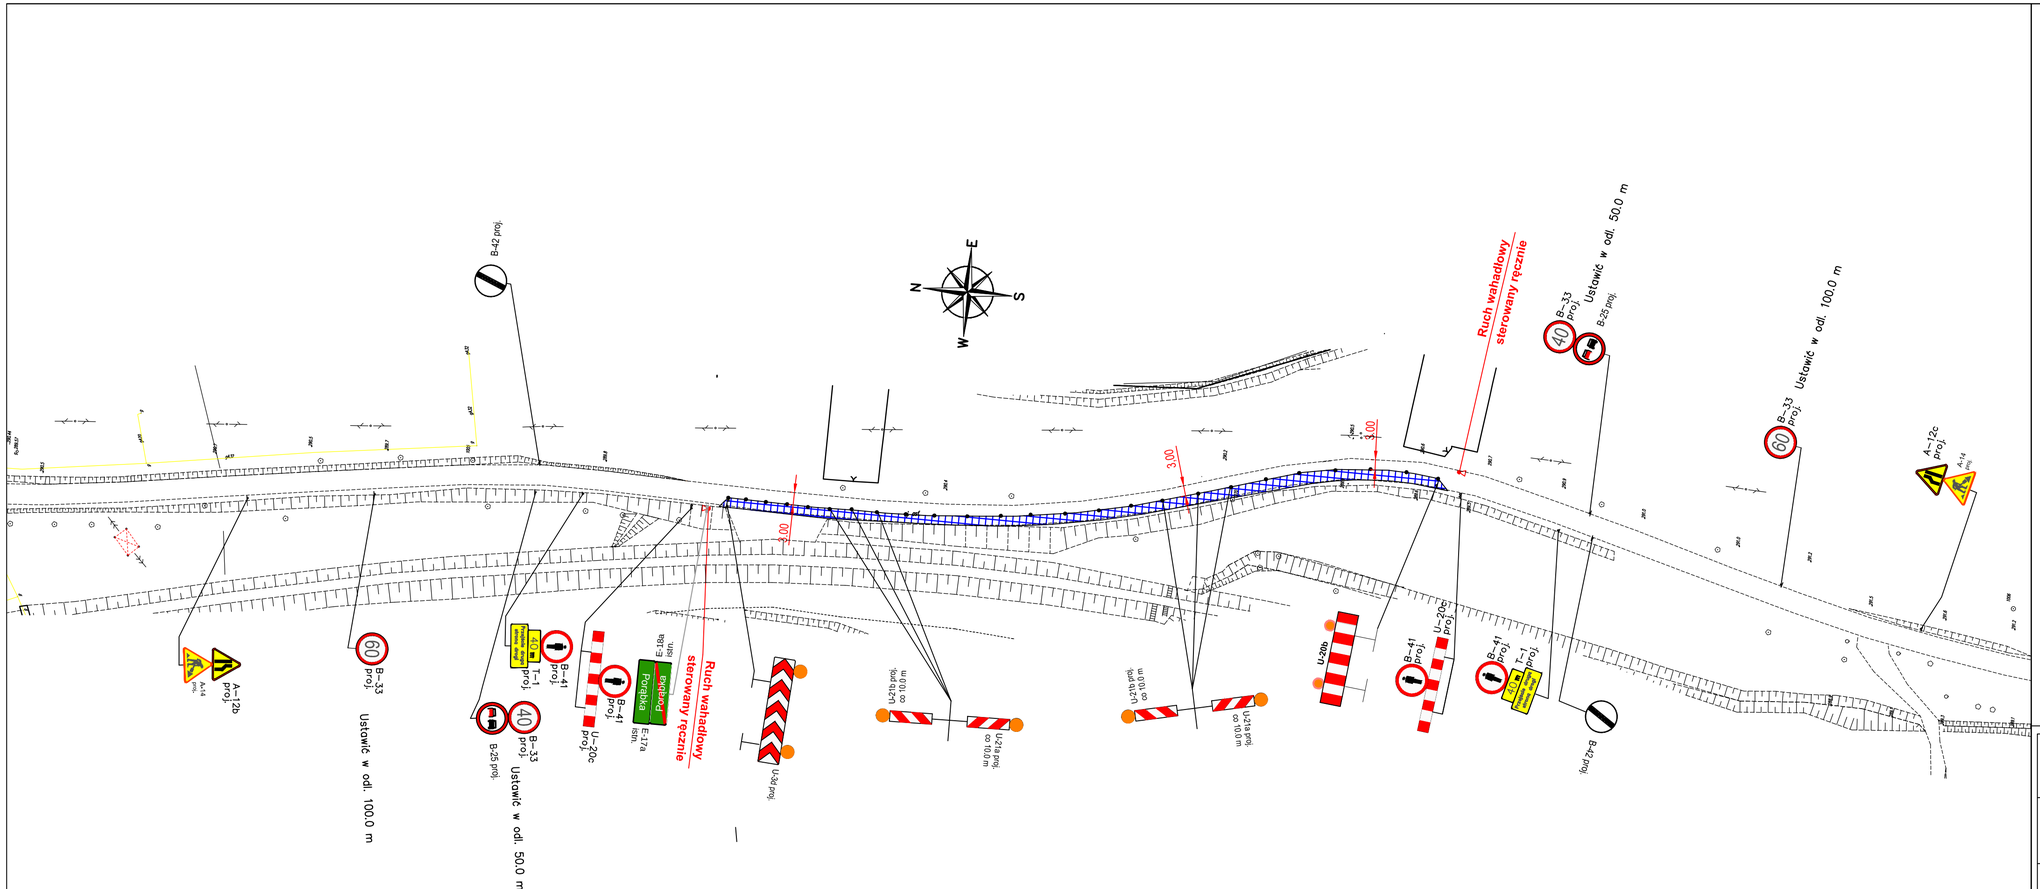


OZNACZENIE:

- Zakres robót budowlanych– jezdnia
- A-14 proj. — proj. tymczasowe oznakowanie pionowe
- U-21a proj. — proj. tymczasowe urządzenia bezpiecz.
- A-4 istn., T-3 istn. (Koniec) — istniejące oznakowanie pionowe

Po wykonaniu dziennej działki robót bitumicznych przy sterowaniu ręcznym należy usunąć oznakowanie za wyjątkiem znaków B-33 i A-14, a znaki A-12b i A-12c zamienić na A-11

| | |
|---|---|
| WYKONAWCA: | HOREB<br>Pracownia Projektów Drogowych Maria Krzyżowska<br>43-430 Kowale 9 |
| NAZWA OPRACOWANIA: | PRZEBUDOWA DROGI POWIATOWEJ 1456S W GMINIE PORĄBKA |
| INWESTOR:<br>ADRES: | Zarząd Dróg Powiatowych w Bielsku-Białej<br>ul. Tadeusza Regera 81, 43-382 Bielsko-Biała |
| RYS. NR | 3.9 |
| PROJEKT ORGANIZACJI RUCHU NA CZAS ROBÓT | SKALA 1:1000 |
| TYTUŁ RYSUNKU: ETAP 9 | DATA: VII 2013 r. |
| PROJEKTOWAŁ: | mgr inż. Marcin Krzyżowski |