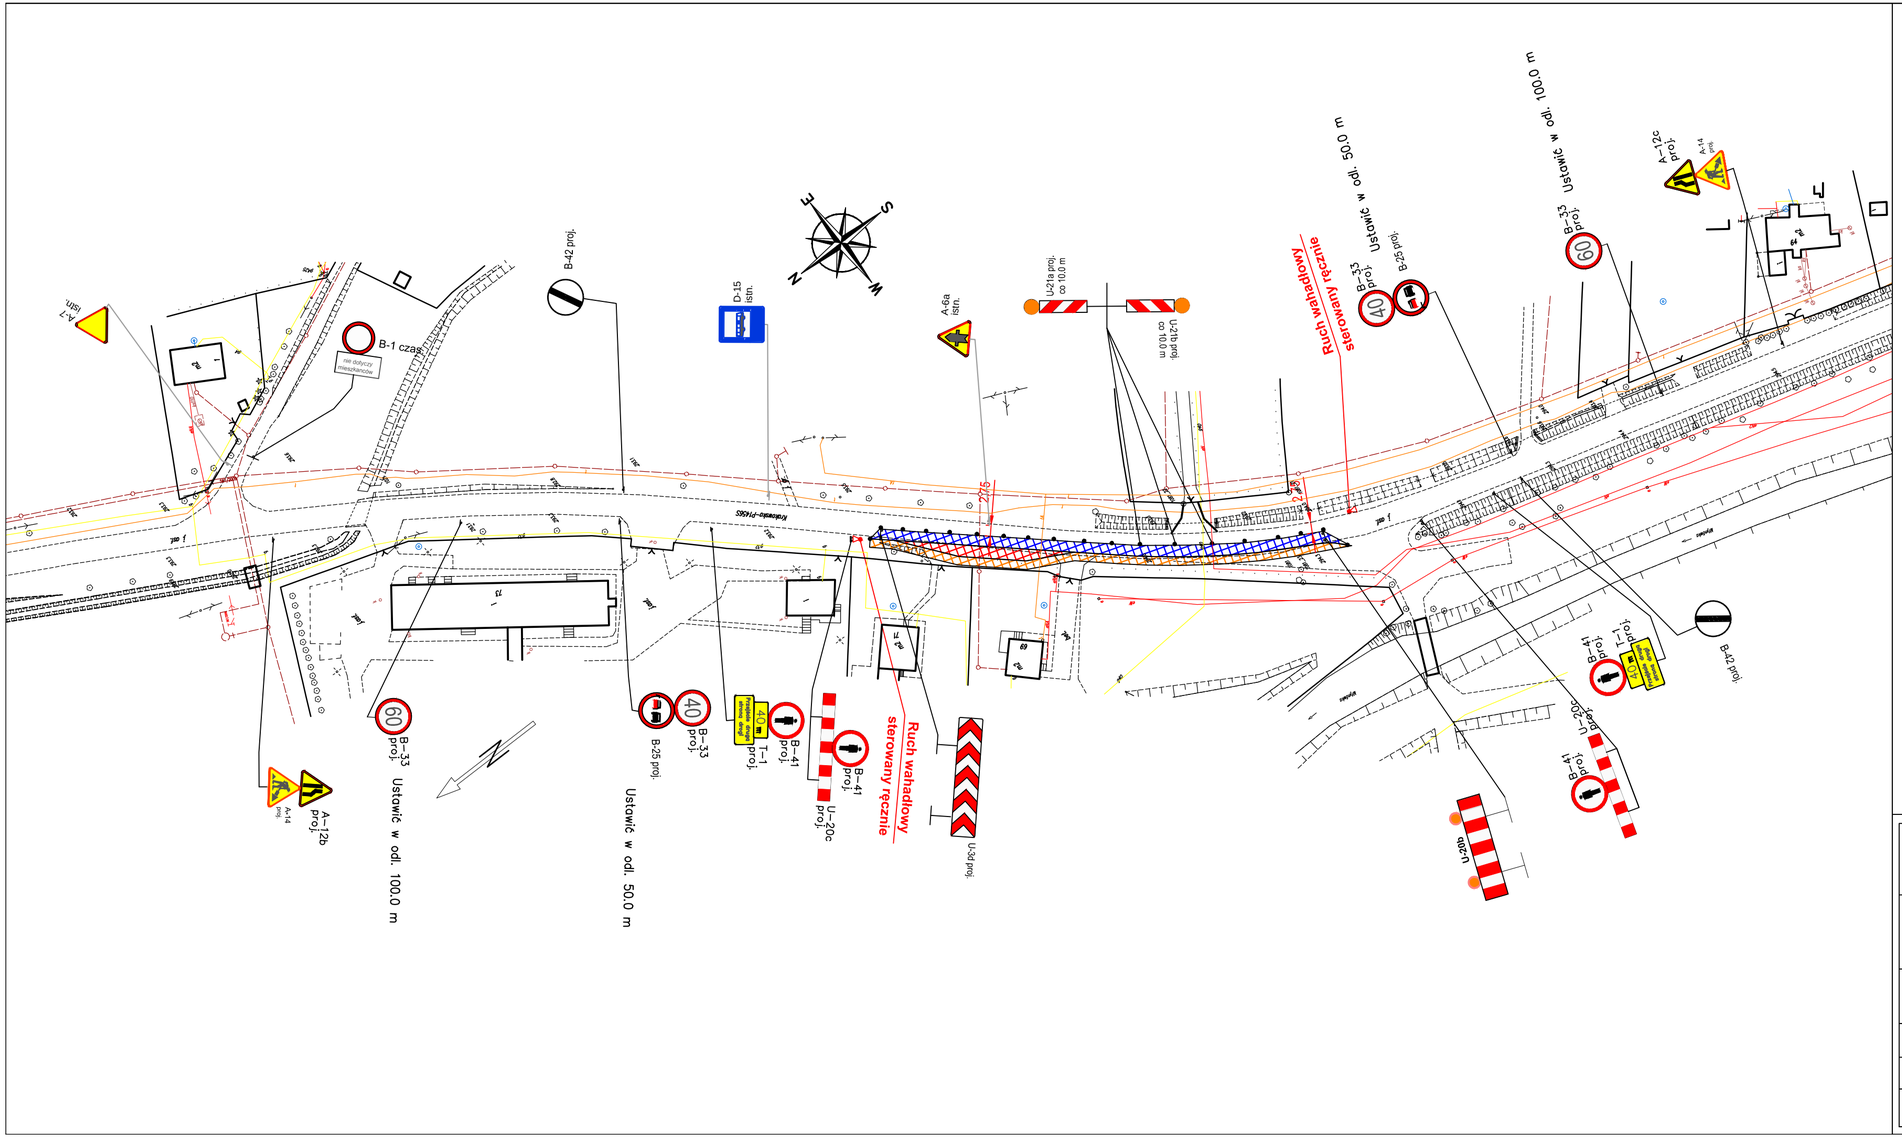

OZNACZENIE:

- Zakres robót budowlanych– jezdnia
- Zakres robót budowlanych– chodniki
- Zakres robót budowlanych– zatoki autobusowe
- A-14 proj. — proj. tymczasowe oznakowanie pionowe
- U-21a proj. — proj. tymczasowe urządzenia bezpiecz.
- A–4 istn., T–3 istn. — istniejące oznakowanie pionowe

Po wykonaniu dziennej działki robót bitumicznych przy sterowaniu ręcznym należy usunąć oznakowanie za wyjątkiem znaków B-33 i A-14, a znak A-12b i A-12c zamienić na A-11

Dla zakresu robót budowy chodnika i zatoki należy przestawić znaki U-21 i U-3d, zostawiając dwa pasy ruchu o łącznej szerokości conajmniej 5,5m

WYKONAWCA: HOREB Pracownia Projektów Drogowych Maria Krzyżowska 43-430 Kowale 9		
NAZWA OPRACOWANIA: PRZEBUDOWA DROGI POWIATOWEJ 1456S W GMINIE PORĄBKA		
INWESTOR: Zarząd Dróg Powiatowych w Bielsku-Białej ADRES: ul. Tadeusza Regera 81, 43-382 Bielsko-Biała		RYS. NR 3.22
PROJEKT ORGANIZACJI RUCHU NA CZAS ROBÓT		SKALA 1:1000
TYTUŁ RYSUNKU:	ETAP 22	DATA: VII 2013 r.
PROJEKTOWAŁ:	mgr inż. Marcin Krzyżowski	