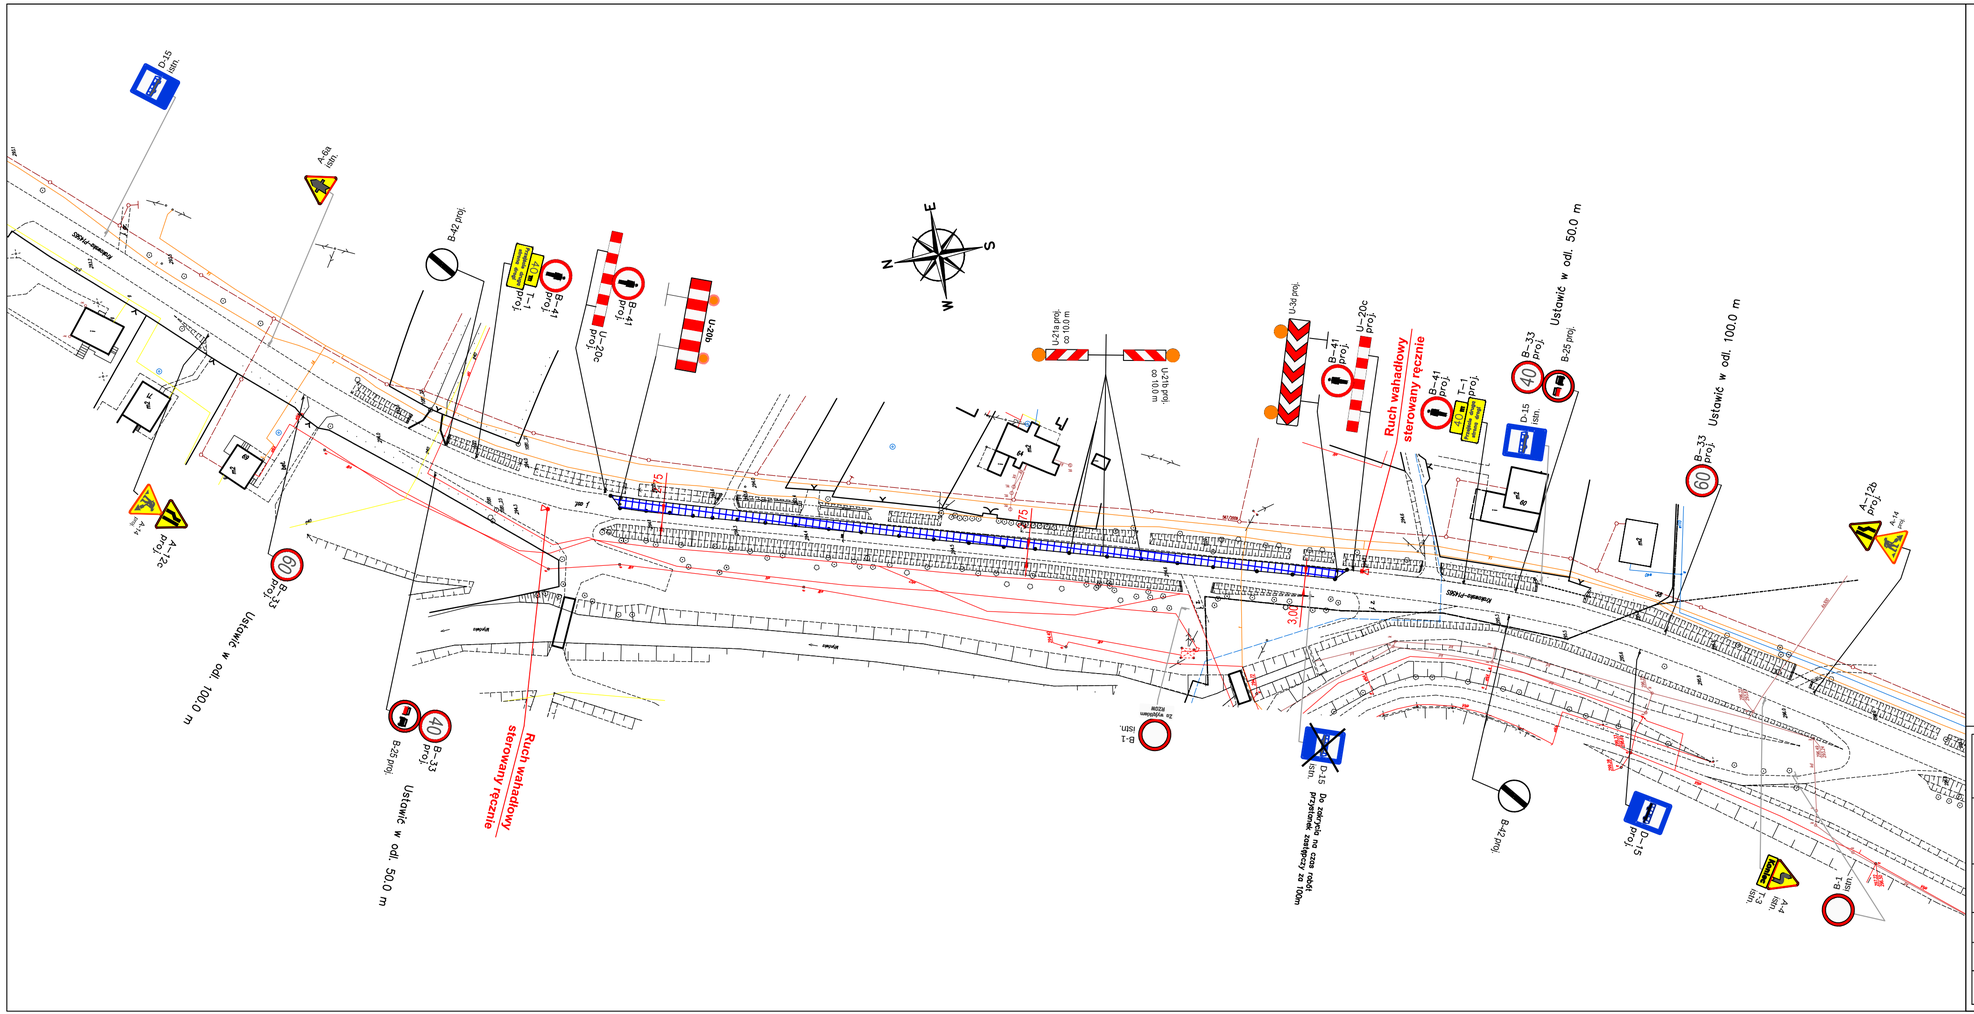

OZNACZENIE:

- Zakres robót budowlanych – jezdnia
- A-14 proj. — proj. tymczasowe oznakowanie pionowe
- U-21a proj. — proj. tymczasowe urządzenia bezpiecz.
- A-4 istn., T-3 istn. — istniejące oznakowanie pionowe

Po wykonaniu dziennej działki robót bitumicznych przy sterowaniu ręcznym należy usunąć oznakowanie za wyjątkiem znaków B-33 i A-14, a znak A-12b i A-12c zamienić na A-11

WYKONAWCA:	HOREB Pracownia Projektów Drogowych Maria Krzyżowska 43-430 Kowale 9	
NAZWA OPRACOWANIA:	PRZEBUDOWA DROGI POWIATOWEJ 1456S W GMINIE PORĄBKA	
INWESTOR: ADRES:	Zarząd Dróg Powiatowych w Bielsku-Białej ul. Tadeusza Regera 81, 43-382 Bielsko-Biała	RYS. NR 3.25
PROJEKT ORGANIZACJI RUCHU NA CZAS ROBÓT		SKALA 1:1000
TYTUŁ RYSUNKU:	ETAP 25	DATA: VII 2013 r.
PROJEKTOWAŁ:	mgr inż. Marcin Krzyżowski	