


- OZNACZENIE:
- Zakres robót budowlanych – jezdnia
  - Zakres robót budowlanych – chodniki
  - proj. tymczasowe oznakowanie pionowe
  - proj. tymczasowe urządzenia bezpiecz.
  - proj. oznakowanie poziome na czas robót
  - istniejące oznakowanie pionowe

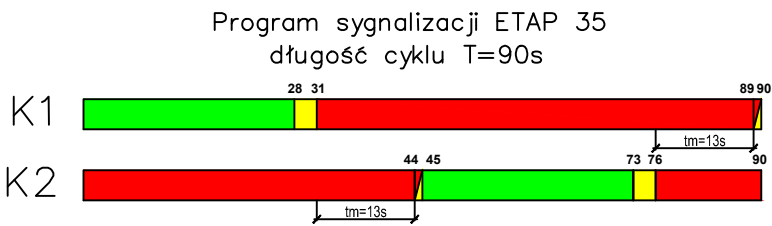

Przy prowadzeniu robót budowy chodników i kanalizacji deszczowej niezależnie od robót przebudowy nawierzchni jezdni należy zachować oznakowanie przedstawione na rysunku zlikwidacją sygnalizacji wahadłowej wraz ze znakiem A-29 i przedstawieniem znaków U-21a, U21b i U-3d w kierunku krawędzi jezdni przy której prowadzone są roboty, zostawiając dwa pasy ruchu o łącznej szerokości co najmniej 5,5m.

WYKONAWCA:		HOREB Pracownia Projektów Drogowych Maria Krzyżowska 43-430 Kowale 9
NAZWA OPRACOWANIA:		PRZEBUDOWA DROGI POWIATOWEJ 1456S W GMINIE PORĄBKA
INWESTOR:	Zarząd Dróg Powiatowych w Bielsku-Białej	RYS. NR <b>3.35</b>
ADRES:	ul. Tadeusza Regera 81, 43-382 Bielsko-Biała	
PROJEKT ORGANIZACJI RUCHU NA CZAS ROBÓT		SKALA 1:1000
TYTUŁ RYSUNKU:	ETAP 35	DATA: VII 2013 r.
PROJEKTOWAŁ:	mgr inż. Marcin Krzyżowski	