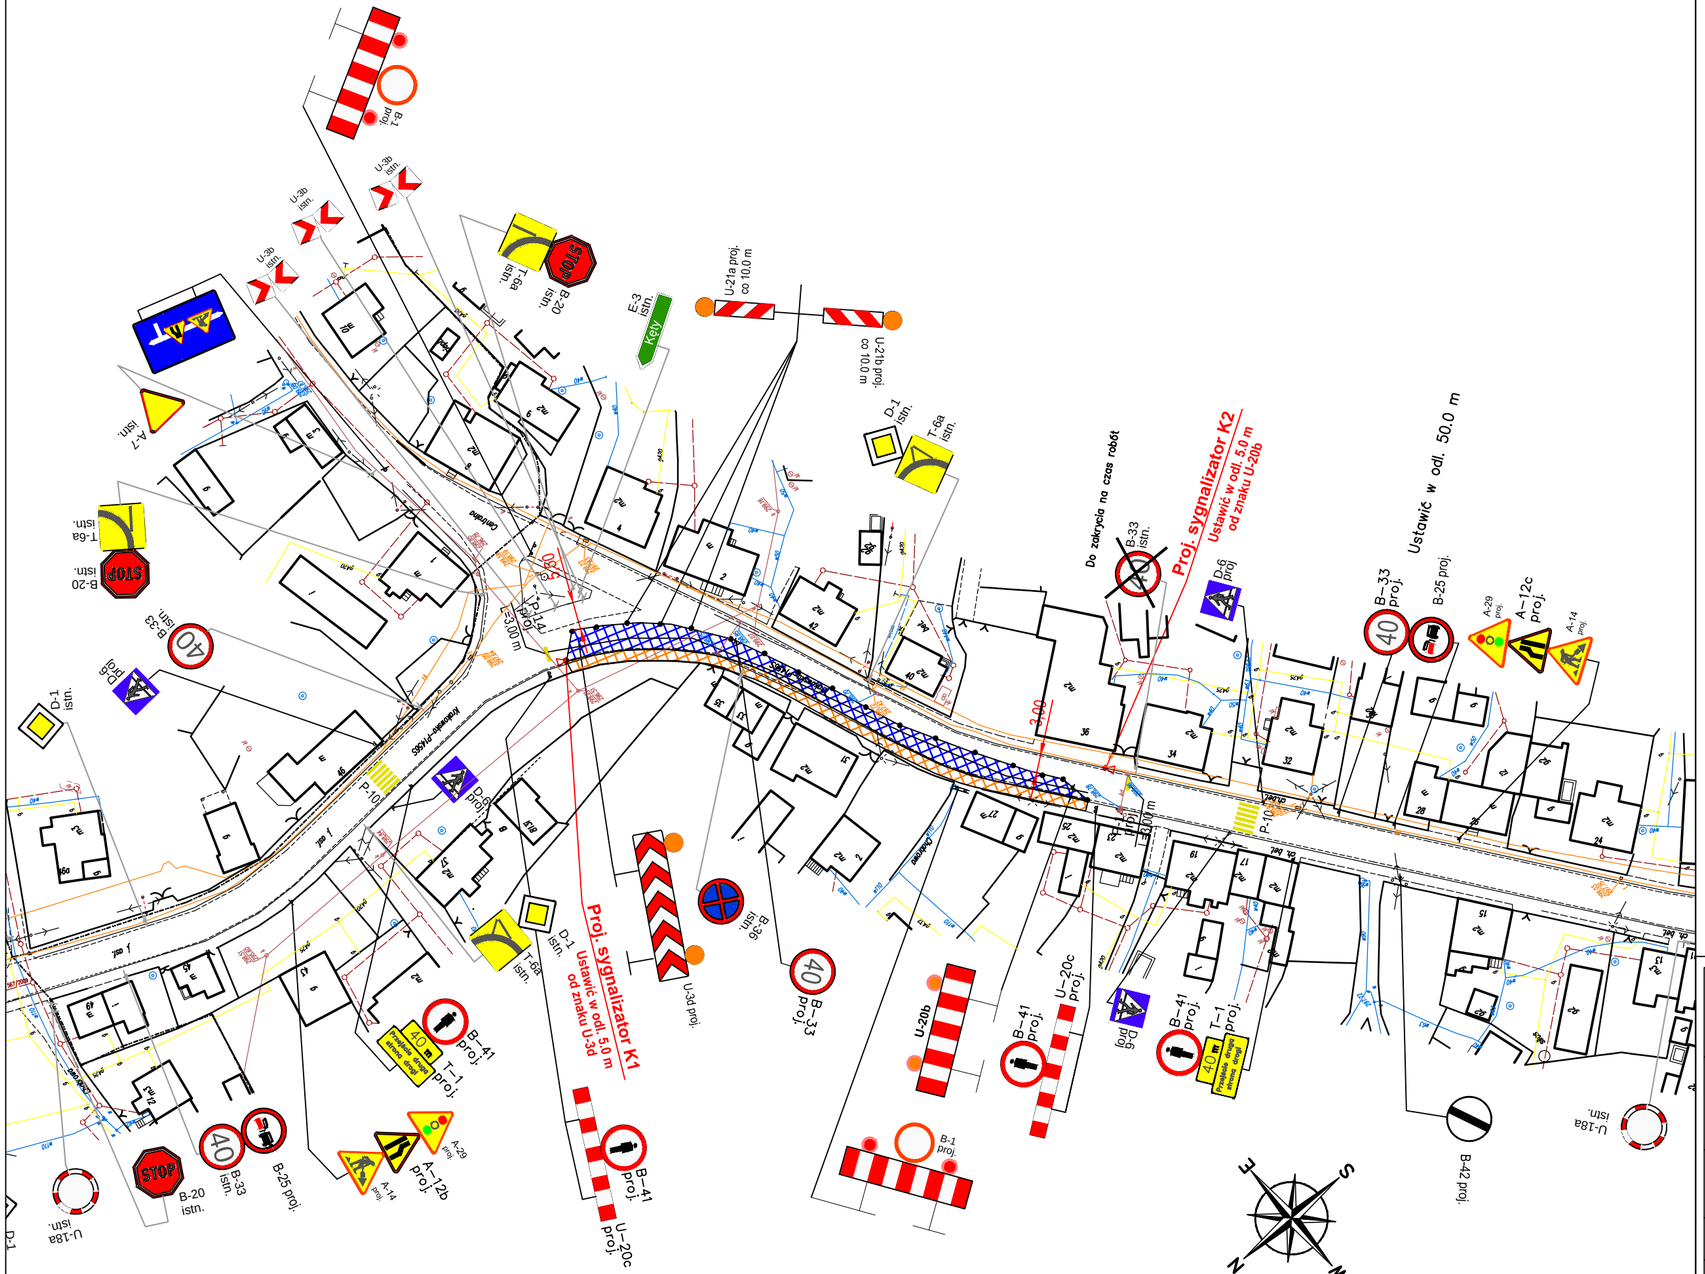

OZNACZENIE:

- Zakres robót budowlanych– jezdnia
- Zakres robót budowlanych– chodniki
- A-14 proj. — proj. tymczasowe oznakowanie pionowe
- U-21a proj. — proj. tymczasowe urządzenia bezpiecz.
- P-14 tymczas. — proj. oznakowanie poziome na czas robót
- A–4 istn., T–3 istn. (Koniec) — istniejące oznakowanie pionowe

Program sygnalizacji ETAP 36
długość cyklu T=80s

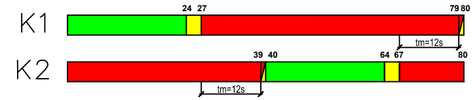

Przy prowadzeniu robót budowy chodników i kanalizacji deszczowej niezależnie od robót przebudowy nawierzchni jezdni należy zachować oznakowanie przedstawione na rysunku zlikwidacją sygnalizacji wahadłowej wraz ze znakiem A-29 i przestawieniem znaków U-21a, U21b i U-3d w kierunku krawędzi jezdni przy której prowadzone są roboty, zostawiając dwa pasy ruchu o łącznej szerokości co najmniej 5,5m.

WYKONAWCA:	HOREB Pracownia Projektów Drogowych Maria Krzyżowska 43-430 Kowale 9	
NAZWA OPRACOWANIA:	PRZEBUDOWA DROGI POWIATOWEJ 1456S W GMINIE PORĄBKA	
INWESTOR: ADRES:	Zarząd Dróg Powiatowych w Bielsku-Białej ul. Tadeusza Regera 81, 43-382 Bielsko-Biała	RYS. NR 3.36
PROJEKT ORGANIZACJI RUCHU NA CZAS ROBÓT		SKALA 1:1000
TYTUŁ RYSUNKU:	ETAP 36	DATA: VII 2013 r.
PROJEKTOWAŁ:	mgr inż. Marcin Krzyżowski	