


- OZNACZENIE:
- Zakres robót budowlanych – jezdnia
 - Zakres robót budowlanych – chodniki
 - A-14 proj. proj. tymczasowe oznakowanie pionowe
 - U-21a proj. proj. tymczasowe urządzenia bezpiecz.
 - P-14 tymczas. proj. oznakowanie poziome na czas robót
 - A-4 istn. T-3 istn. istniejące oznakowanie pionowe

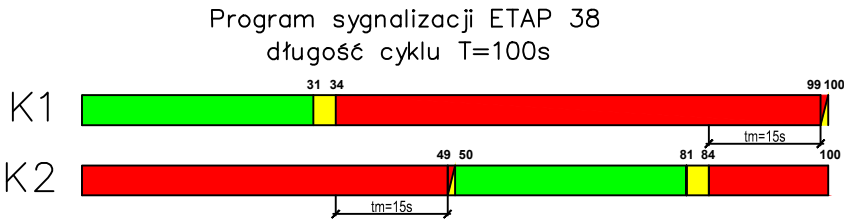

Przy prowadzeniu robót budowy chodników i kanalizacji deszczowej niezależnie od robót przebudowy nawierzchni jezdni należy zachować oznakowanie przedstawione na rysunku zlikwidacją sygnalizacji wahadłowej wraz ze znakiem A-29 i przestawieniem znaków U-21a, U21b i U-3d w kierunku krawędzi jezdni przy której prowadzone są roboty, zostawiając dwa pasy ruchu o łącznej szerokości co najmniej 5,5m.

WYKONAWCA:		HOREB Pracownia Projektów Drogowych Maria Krzyżowska 43-430 Kowale 9	
NAZWA OPRACOWANIA: PRZEBUDOWA DROGI POWIATOWEJ 1456S W GMINIE PORĄBKĄ			
INWESTOR:		Zarząd Dróg Powiatowych w Bielsku-Białej	RYS. NR 3.38
ADRES:		ul. Tadeusza Regera 81, 43-382 Bielsko-Biała	
PROJEKT ORGANIZACJI RUCHU NA CZAS ROBÓT			SKALA 1:1000
TYTUŁ RYSUNKU:	ETAP 38		DATA: VII 2013 r.
PROJEKTOWAŁ:	mgr inż. Marcin Krzyżowski		