



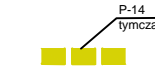

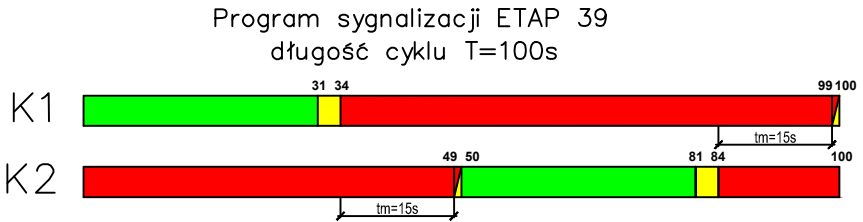


- OZNACZENIE:
-  Zakres robót budowlanych – jezdnia
 -  Zakres robót budowlanych – chodniki
 -  A-14 proj. proj. tymczasowe oznakowanie pionowe
 -  U-21a proj. proj. tymczasowe urządzenia bezpiecz.
 -  P-14 tymczas. proj. oznakowanie poziome na czas robót
 -  A-4 istn. T-3 istn. istniejące oznakowanie pionowe

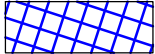

Przy prowadzeniu robót budowy chodników i kanalizacji deszczowej niezależnie od robót przebudowy nawierzchni jezdni należy zachować oznakowanie przedstawione na rysunku zlikwidacją sygnalizacji wahadłowej wraz ze znakiem A-29 i przestawieniem znaków U-21a, U21b i U-3d w kierunku krawędzi jezdni przy której prowadzone są roboty, zostawiając dwa pasy ruchu o łącznej szerokości co najmniej 5,5m.

WYKONAWCA: HOREB Pracownia Projektów Drogowych Maria Krzyżowska 43-430 Kowale 9	
NAZWA OPRACOWANIA: PRZEBUDOWA DROGI POWIATOWEJ 1456S W GMINIE PORĄBKA	
INWESTOR: Zarząd Dróg Powiatowych w Bielsku-Białej ADRES: ul. Tadeusza Regera 81, 43-382 Bielsko-Biała	RYS. NR 3.39
PROJEKT ORGANIZACJI RUCHU NA CZAS ROBÓT	
TYTUŁ RYSUNKU: ETAP 39	SKALA 1:1000
PROJEKTOWAŁ: mgr inż. Marcin Krzyżowski	DATA: VII 2013 r.