


- OZNACZENIE:
- Zakres robót budowlanych – jezdnia
 - Zakres robót budowlanych – chodniki
 - Zakres robót budowlanych – zatoki autobusowe
 - proj. tymczasowe oznakowanie pionowe
 - proj. tymczasowe urządzenia bezpiecz.
 - proj. oznakowanie poziome na czas robót
 - istniejące oznakowanie pionowe

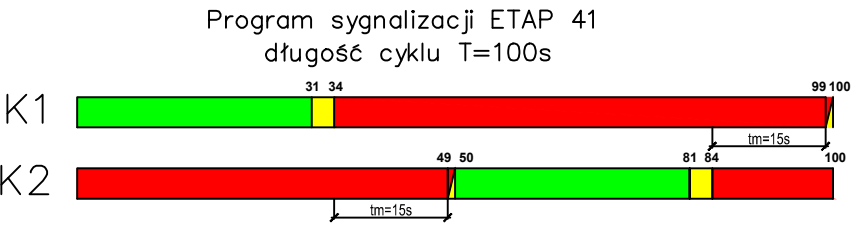

Przy prowadzeniu robót budowy chodników i kanalizacji deszczowej niezależnie od robót przebudowy nawierzchni jezdni należy zachować oznakowanie przedstawione na rysunku zlikwidacją sygnalizacji wahadłowej wraz ze znakiem A-29 i przestawieniem znaków U-21a, U-21b i U-3d w kierunku krawędzi jezdni przy której prowadzone są roboty, zostawiając dwa pasy ruchu o łącznej szerokości co najmniej 5,5m.

WYKONAWCA:

HOREB
Pracownia Projektów Drogowych Maria Krzyżowska
43-430 Kowale 9

NAZWA OPRACOWANIA:

PRZEBUDOWA DROGI POWIATOWEJ 1456S W GMINIE PORĄBKĄ

INWESTOR:	Zarząd Dróg Powiatowych w Bielsku-Białej	RYS. NR
ADRES:	ul. Tadeusza Regera 81, 43-382 Bielsko-Biała	3.41
PROJEKT ORGANIZACJI RUCHU NA CZAS ROBÓT		SKALA 1:1000
TYTUŁ RYSUNKU:	ETAP 41	DATA: VII 2013 r.
PROJEKTOWAŁ:	mgr inż. Marcin Krzyżowski	