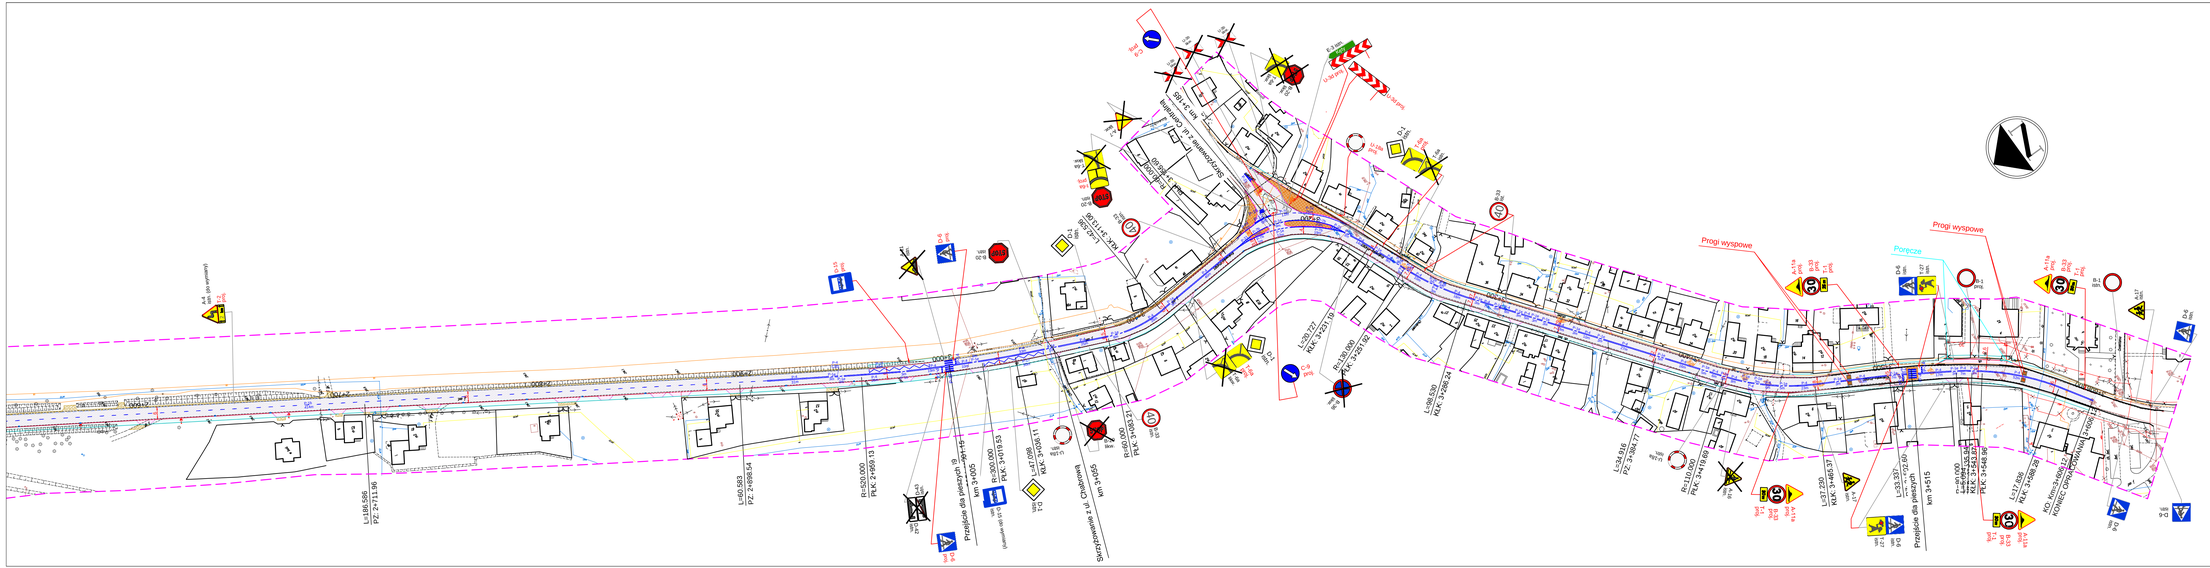

OZNACZENIA:

- D-1 proj. — Oznakowanie pionowe projektowane
- D-6 ist. — Oznakowanie pionowe istniejące
- D-1 ist. — Oznakowanie pionowe do przestawienia
- D-6 likw. — Oznakowanie pionowe likwidowane
- P=10 — Oznakowanie poziome projektowane

- Krawężnik 15x30cm na ławie betonowej
- Krawężnik 15x22cm na zjazdach
- Krawędź nawierzchni bitumicznej
- Obrzeże 8x30cm na ławie betonowej
- Nawierzchnia jezdni
- Nawierzchnia zatok autobusowych i zjazdów
- Nawierzchnia chodnika

WYKONAWCA:	HOREB Pracownia Projektów Drogowych Maria Krzyżowska 43-430 Kowale 9
NAZWA OPRACOWANIA:	PRZEBUDOWA DROGI POWIATOWEJ 1456S W GMINIE PORĄBKA
INWESTOR: Zarząd Dróg Powiatowych w Bielsku-Białej ADRES: ul. Tadeusza Regera 81, 43-382 Bielsko-Biała	RYS. NR 2.3
PROJEKT STAŁEJ ORGANIZACJI RUCHU	SKALA 1:1000
TYTUŁ RYSUNKU: Plan sytuacyjny 3	DATA: VI 2013 r.
PROJEKTOWAŁ: mgr inż. Marcin Krzyżowski	