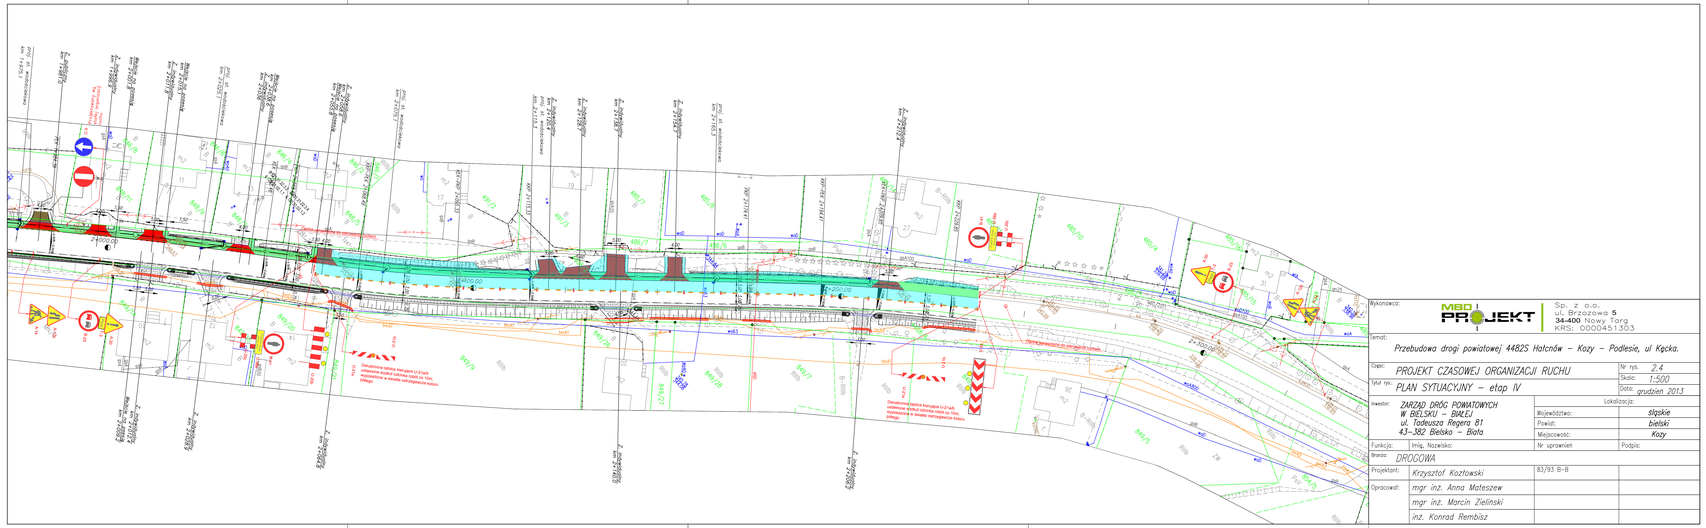

Wykonawca:

MBO PROJEKT Sp. z o.o.
ul. Brzozowa 5
34-400 Nowy Targ
KRS: 0000451303

Temat:

Przebudowa drogi powiatowej 4482S Hatcnów – Kozy – Podlesie, ul Kęcka.

Część:	PROJEKT CZASOWEJ ORGANIZACJI RUCHU	Nr rys.	2.4
Tytuł rys.:	PLAN SYTUACYJNY – etap IV	Skala:	1:500
		Data:	grudzień 2013

Inwestor: ZARZĄD DRÓG POWIATOWYCH W BIELSKU – BIAŁEJ
ul. Tadeusza Regera 81
43-382 Bielsko – Biała

Lokalizacja:

Województwo:	śląskie
Powiat:	bielski
Miejscowość:	Kozy

Funkcja:	Imię, Nazwisko:	Nr uprawnień	Podpis:
Branża:	DROGOWA		
Projektant:	Krzysztof Kozłowski	B3/93 B-B	
Opracował:	mgr inż. Anna Mateszew		
	mgr inż. Marcin Zieliński		
	inż. Konrad Rembisz		