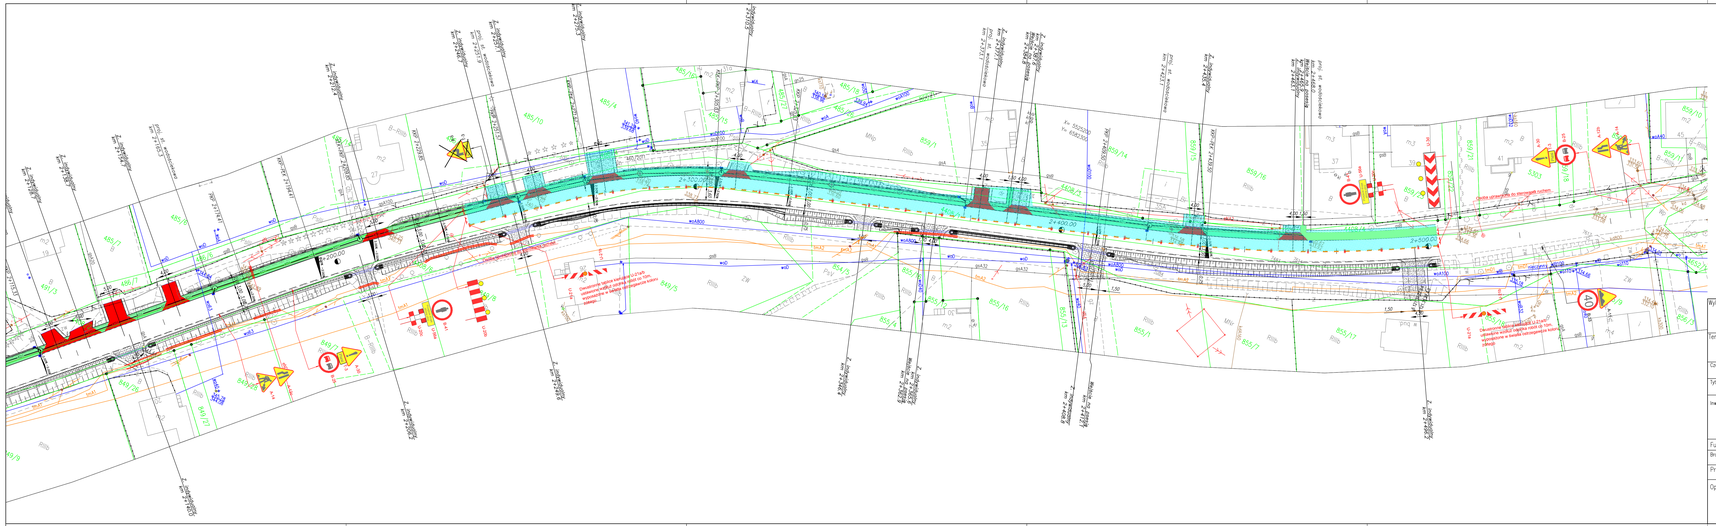

Wykonawca:	MBD PROJEKT Sp. z o.o. ul. Brzozowa 5 34-400 Nowy Targ KRS: 0000451303		
Temat:	Przebudowa drogi powiatowej 4482S Hałcnów – Kozy – Podlesie, ul Kępka.		
Część:	PROJEKT CZASOWEJ ORGANIZACJI RUCHU	Nr rys.	2.6
Tytuł rys:	PLAN SYTUACYJNY – etap VI	Skala:	1:500
		Data:	grudzień 2013
Inwestor:	ZARZĄD DRÓG POWIATOWYCH W BIELSKU – BIAŁEJ ul. Tadeusza Regera 81 43-382 Bielsko – Biała	Lokalizacja:	
		Województwo:	śląskie
		Powiat:	bielski
		Miejscowość:	Kozy
Funkcja:	Imię, Nazwisko:	Nr uprawnień	Podpis:
Branża:	DROGOWA		
Projektant:	Krzysztof Kozłowski	83/93 B-B	
Opracował:	mgr inż. Anna Mateszew		
	mgr inż. Marcin Zieliński		
	inż. Konrad Rembisz		