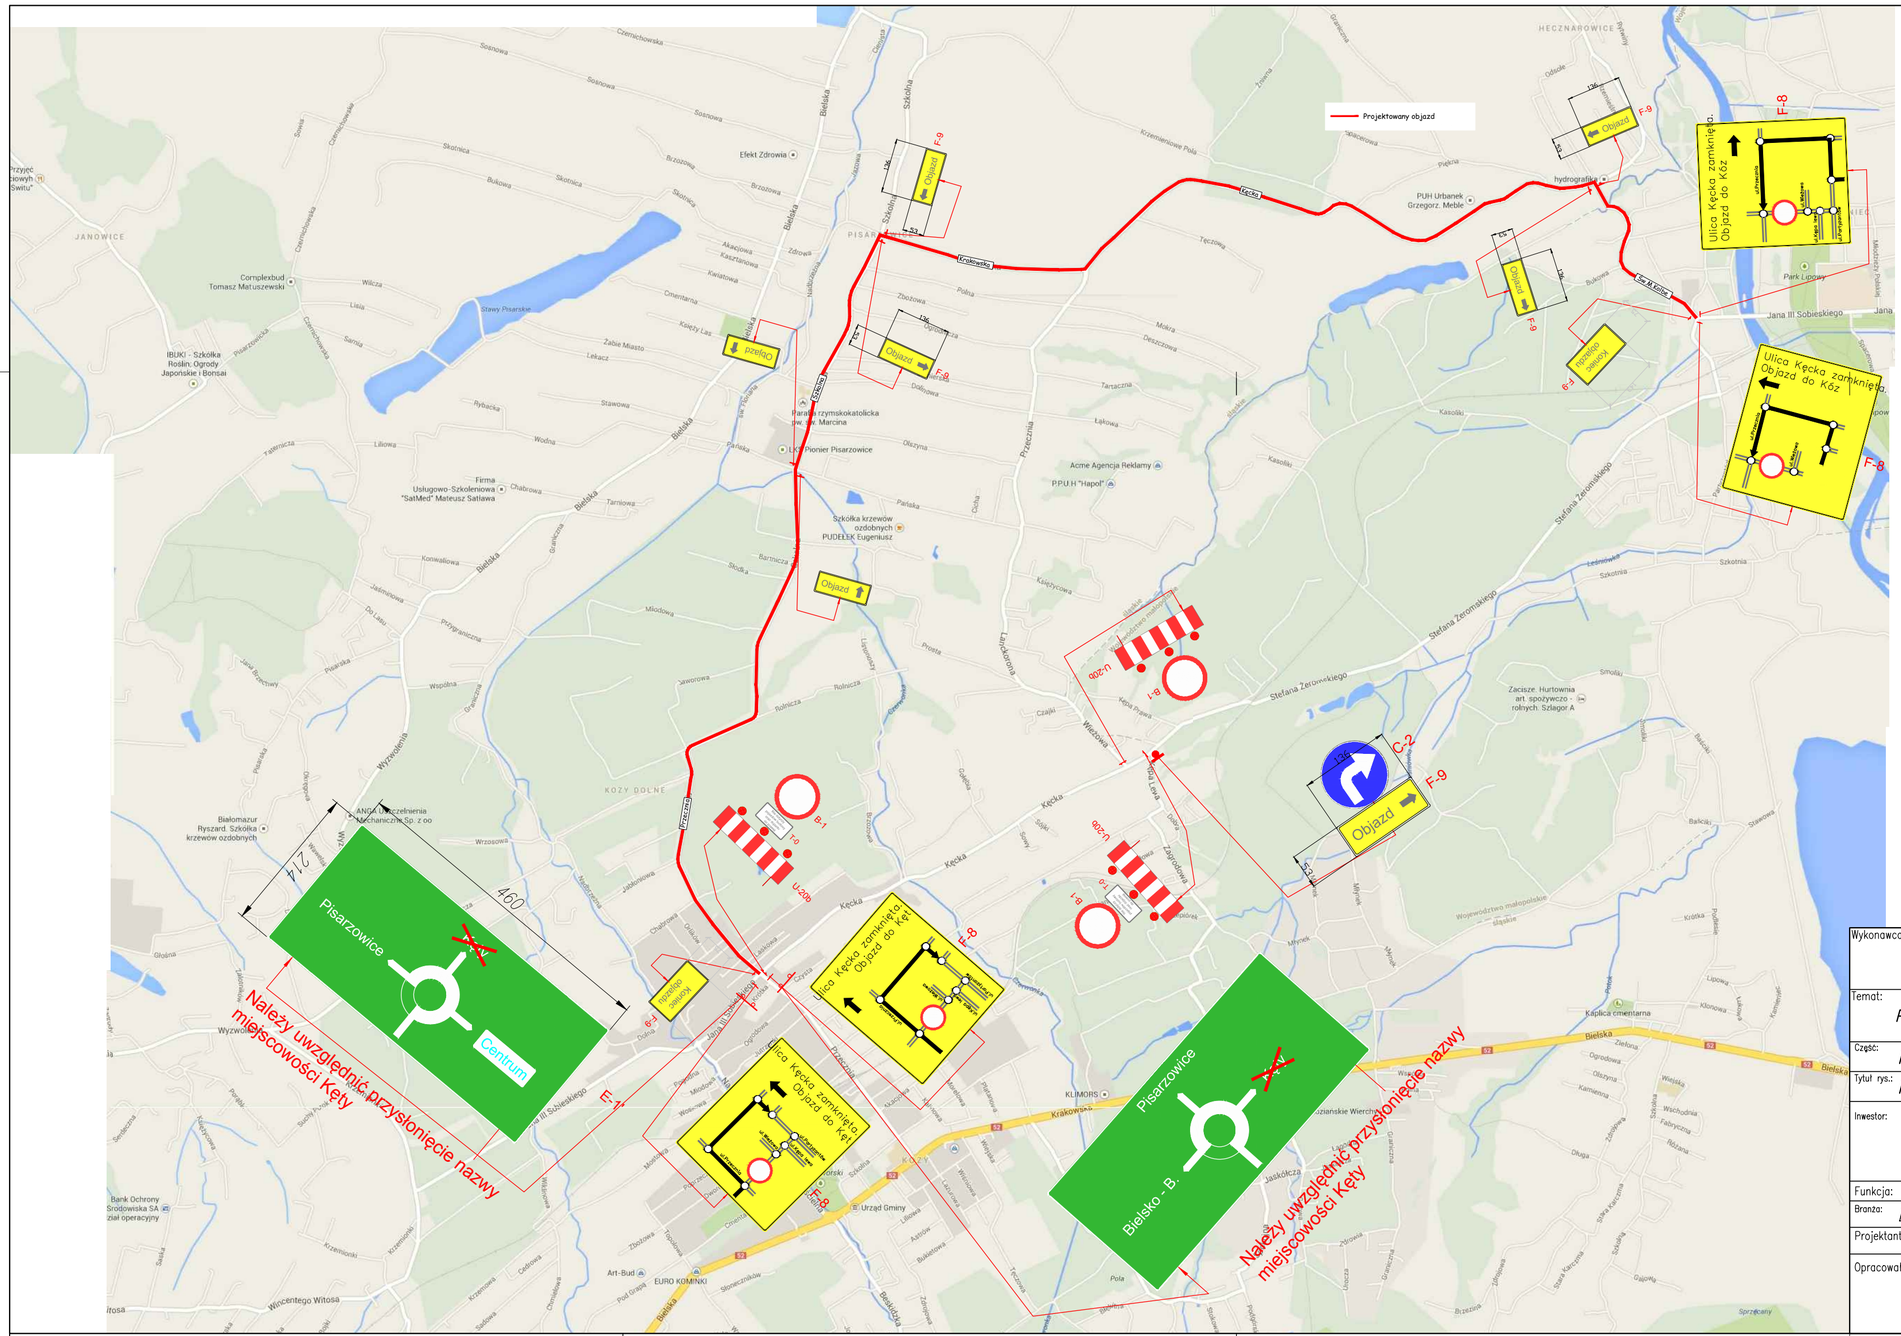

Wykonawca:	MBD PROJEKT Sp. z o.o. ul. Brzozowa 5 34-400 Nowy Targ KRS: 0000451303		
Temat:	*Przebudowa drogi powiatowej 4482S Hałcnów – Kozy – Podlesie, ul Kęcka.*		
Część:	*PROJEKT CZASOWEJ ORGANIZACJI RUCHU*	Nr rys.	*3.0*
Tytuł rys.:	*Plan orientacyjny – objazd*	Skala:	–
		Data:	*grudzień 2013*
Inwestor:	*ZARZĄD DRÓG POWIATOWYCH W BIELSKU – BIAŁEJ ul. Tadeusza Regera 81 43-382 Bielsko – Biała*	Lokalizacja:	
		Województwo:	*śląskie*
		Powiat:	*bielski*
		Miejscowość:	*Kozy*
Funkcja:	Imię, Nazwisko:	Nr uprawnień	Podpis:
Branża:	*DROGOWA*		
Projektant:	*Krzysztof Kozłowski*	*83/93 B-B*	
Opracował:	*mgr inż. Anna Mateszew*		
	mgr inż. Marcin Zieliński		
	inż. Konrad Rembisz		