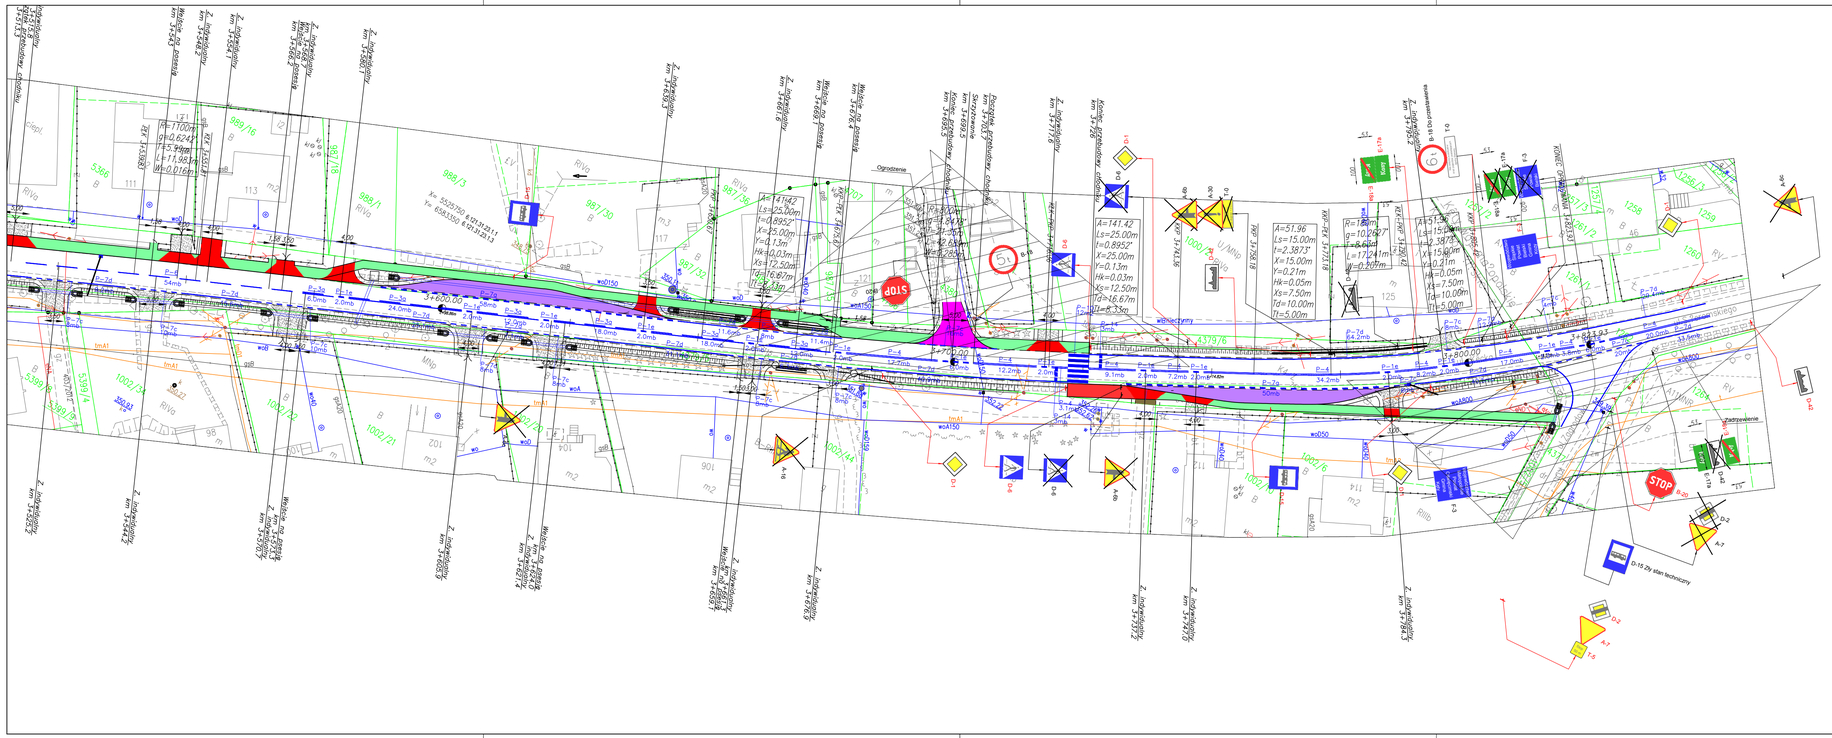

Wykonawca:	MBO PROJEKT	Konsorcjum firm: Marcin Zieliński, ul. Lwowska 55/2, 34-100 Wadowice; Dariusz Augustyn, ul. Brzozowa 5, 34-400 Nowy Targ	
Temat:	Przebudowa drogi powiatowej 4482S Hałcnów – Kozy – Podlesie, ul Kęcka.		
Część:	PROJEKT STAŁEJ ORGANIZACJI RUCHU	Nr rys.	2.6
Tytuł rys.:	PLAN SYTUACYJNY – cz. 6	Skala:	1:500
		Data:	wrzesień 2013
Inwestor:	ZARZĄD DRÓG POWIATOWYCH W BIELSKU – BIAŁEJ, ul. Tadeusza Regera 81, 43-382 Bielsko – Biała	Lokalizacja: Województwo:	śląskie
		Powiat:	bielski
		Miejscowość:	Kozy
Funkcja:	Imię, Nazwisko:	Nr uprawnień	Podpis:
Branża:	DROGOWA		
Projektant:	Krzysztof Kozłowski	83/93 B-B	
Opracował:	mgr inż. Anna Mateszew		
	mgr inż. Marcin Zieliński		