




NAWIERZCHNIA NR I  
PRZEKRÓJ TYPOWY NA ODCINKU PROSTYM BEZ POSZERZENIA KONSTRUKCJI  
(od km 1+875,40 do km 3+250,00)

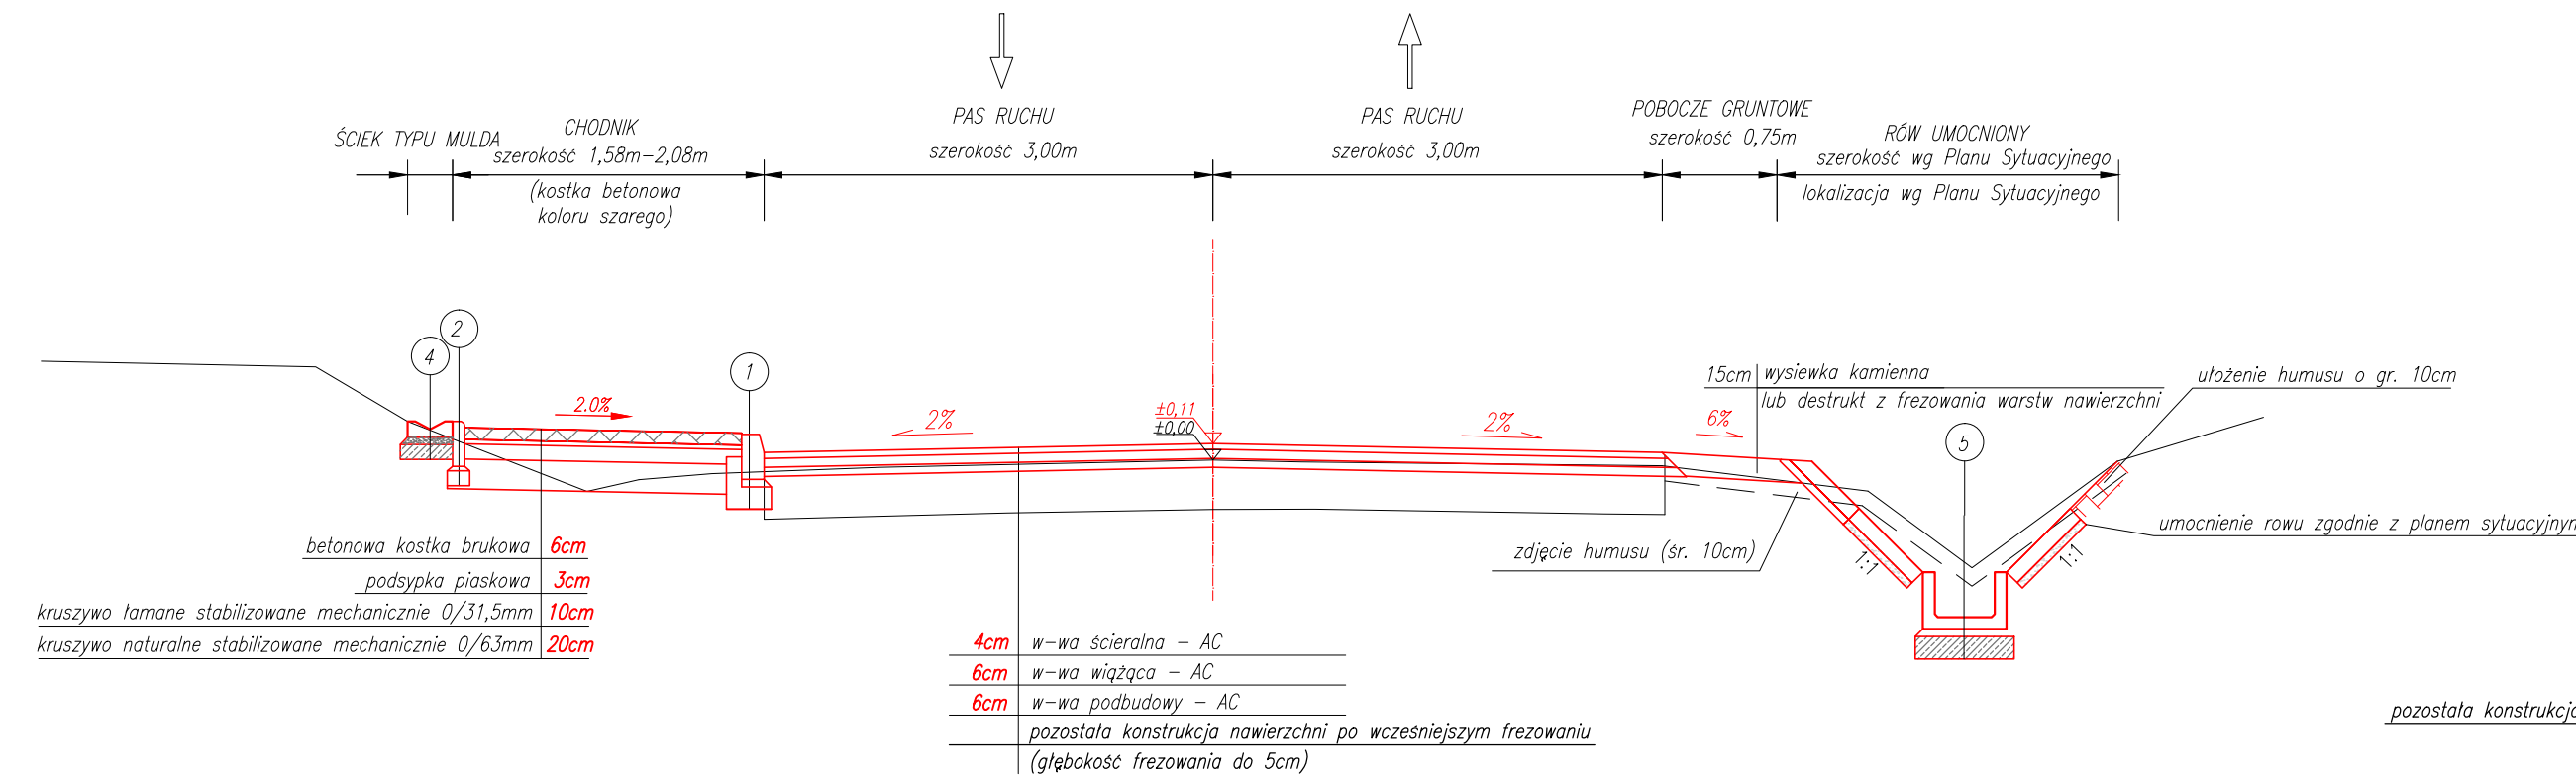


NAWIERZCHNIA NR II  
PRZEKRÓJ TYPOWY NA ODCINKU PROSTYM  
(od km 3+250,00 do km 3+823,90)

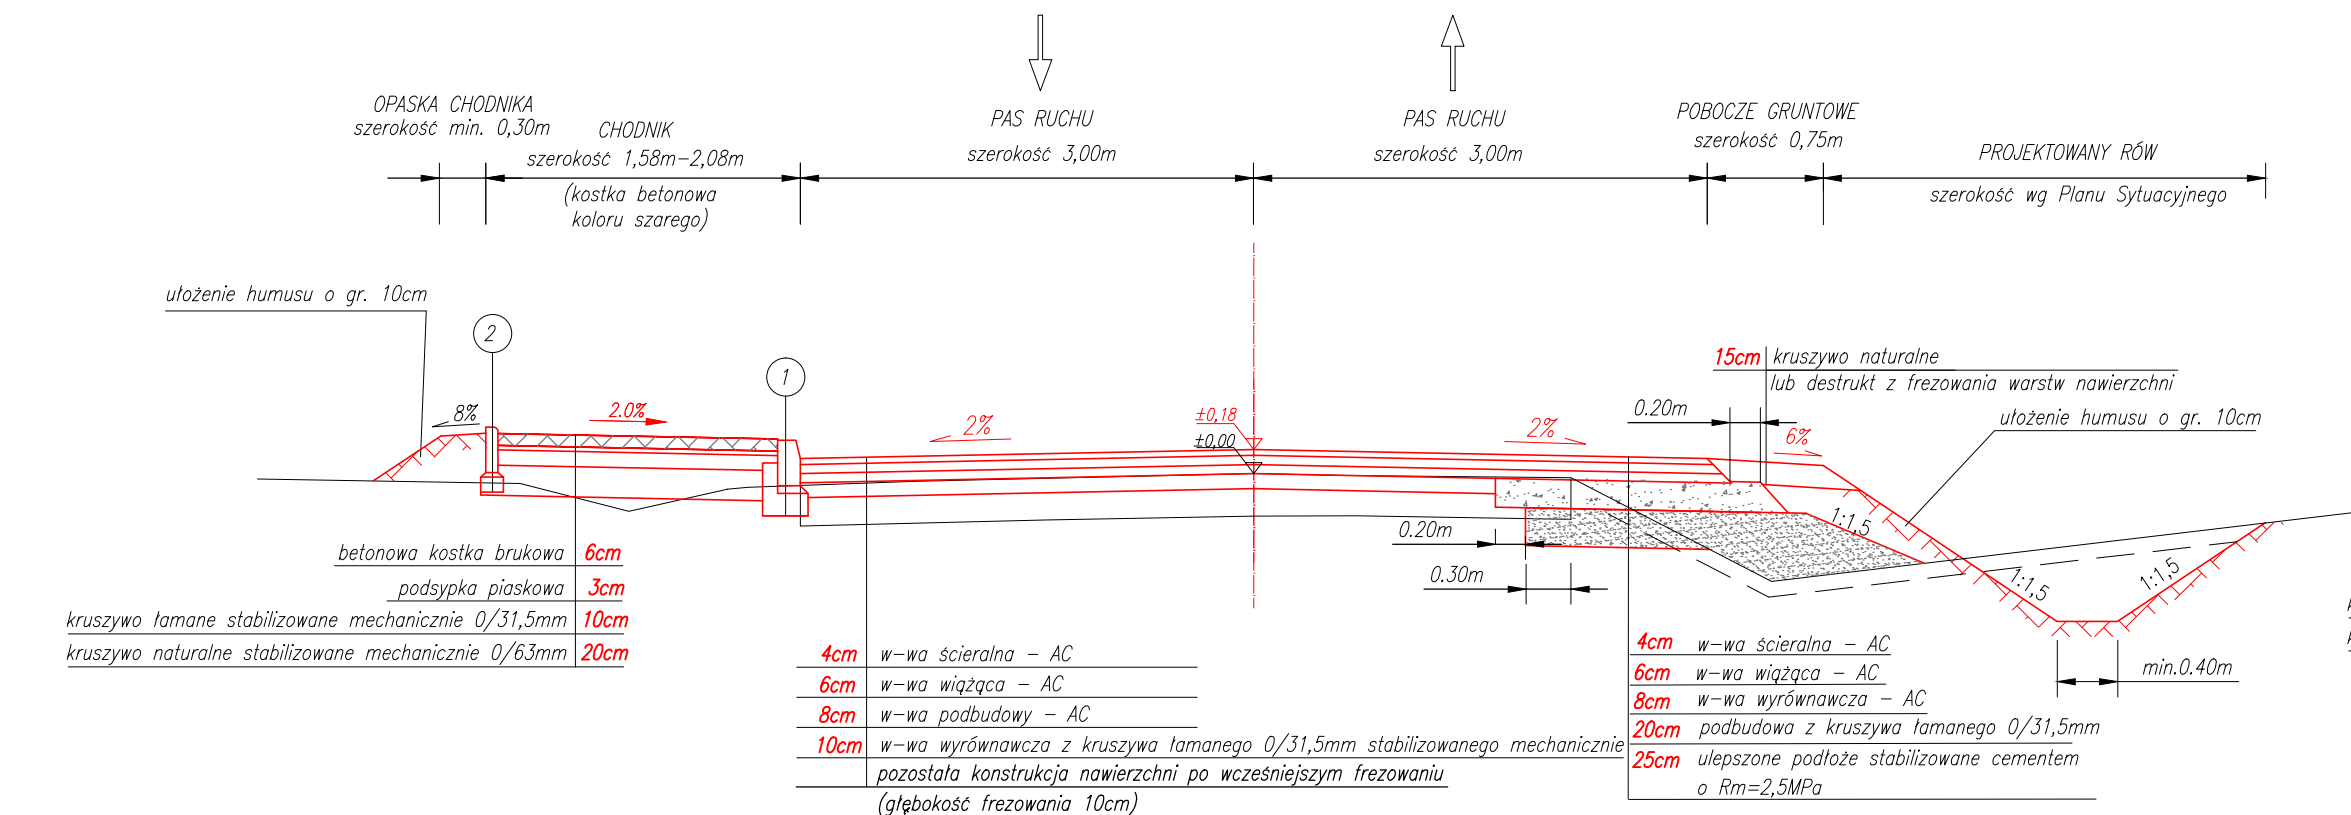

NAWIERZCHNIA NR I  
PRZEKRÓJ TYPOWY NA ODCINKU PROSTYM Z POSZERZENIEM KONSTRUKCJI  
(od km 1+875,40 do km 3+250,00)

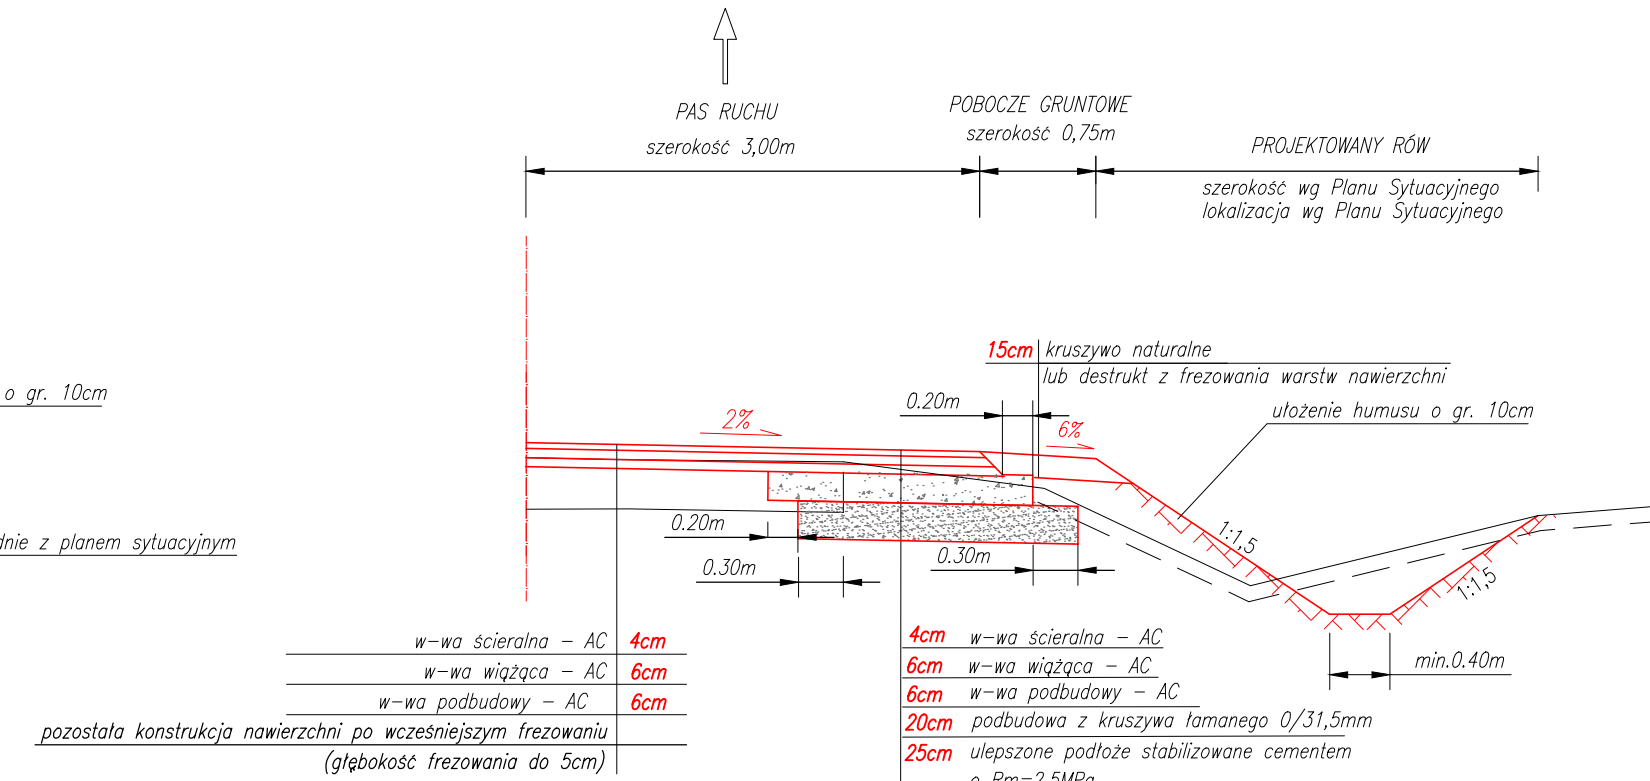

PRZEKRÓJ TYPOWY NA ODCINKU PROSTYM  
z chodnikiem zlokalizowanym za umocnionym rowem

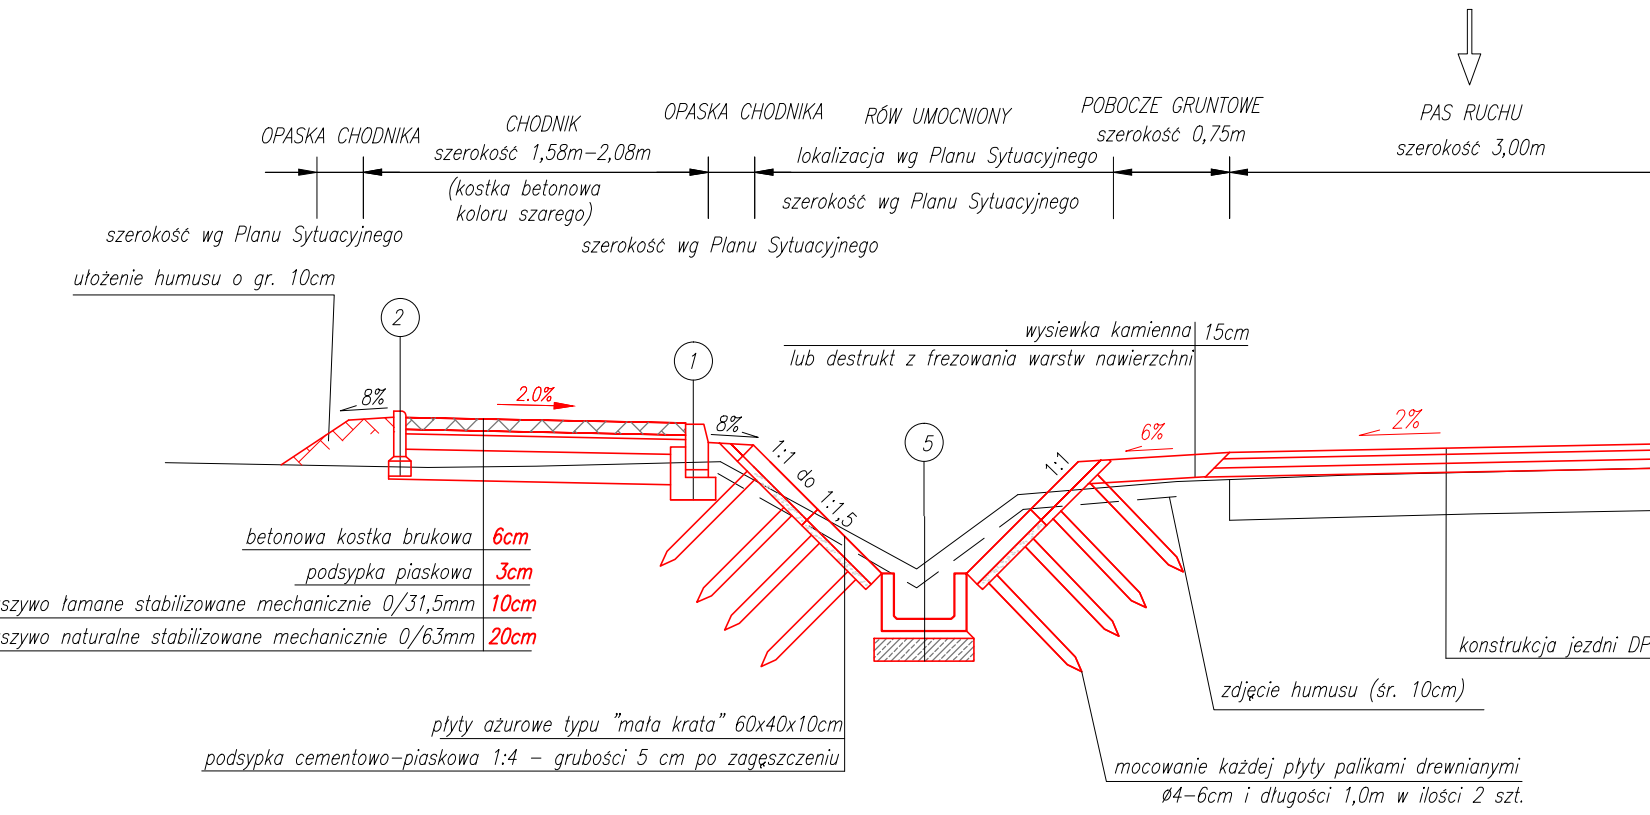


DROGA POWIATOWA 4482S

KLASA DROGI: L  
PRĘDKOŚĆ PROJEKTOWA: Vp=50km/h  
KATEGORIA OBCIĄŻENIA RUCHEM: KR3  
SZEROKOŚĆ PASA RUCHU: 3,00m

UWAGA:

Szczegółowe rozwiązanie posadowienia elementów betonowych przedstawiono na rys. nr 4.6

Wykonawca:				Sp. z o.o. ul. Brzozowa 5 34-400 Nowy Targ KRS: 0000451303	
Temat: <i>Przebudowa drogi powiatowej 4482S Hałcnów – Kozy – Podlesie, ul Kęcka.</i>					
Część: <i>PROJEKT WYKONAWCZY</i>				Nr rys.	<i>4.1</i>
Tytuł rys.: <i>PRZEKROJE TYPOWE – cz. 1</i>				Skala:	<i>1:50</i>
				Data:	<i>wrzesień 2013</i>
Inwestor: <i>ZARZĄD DRÓG POWIATOWYCH W BIELSKU – BIAŁEJ ul. Tadeusza Regeera 81 43–382 Bielsko – Biała</i>			Lokalizacja:		
			Województwo:	<i>śląskie</i>	
			Powiat:	<i>bielski</i>	
			Miejscowość:	<i>Kozy</i>	
Funkcja:	Imię, Nazwisko:			Nr uprawnień	Podpis:
Branża: <i>DROGOWA</i>					
Projektant:	<i>Krzysztof Kozłowski</i>			83/93 B–B	
Opracował:	<i>mgr inż. Anna Mateszew</i>				
	<i>mgr inż. Marcin Zieliński</i>				
	<i>inż. Konrad Rembisz</i>				