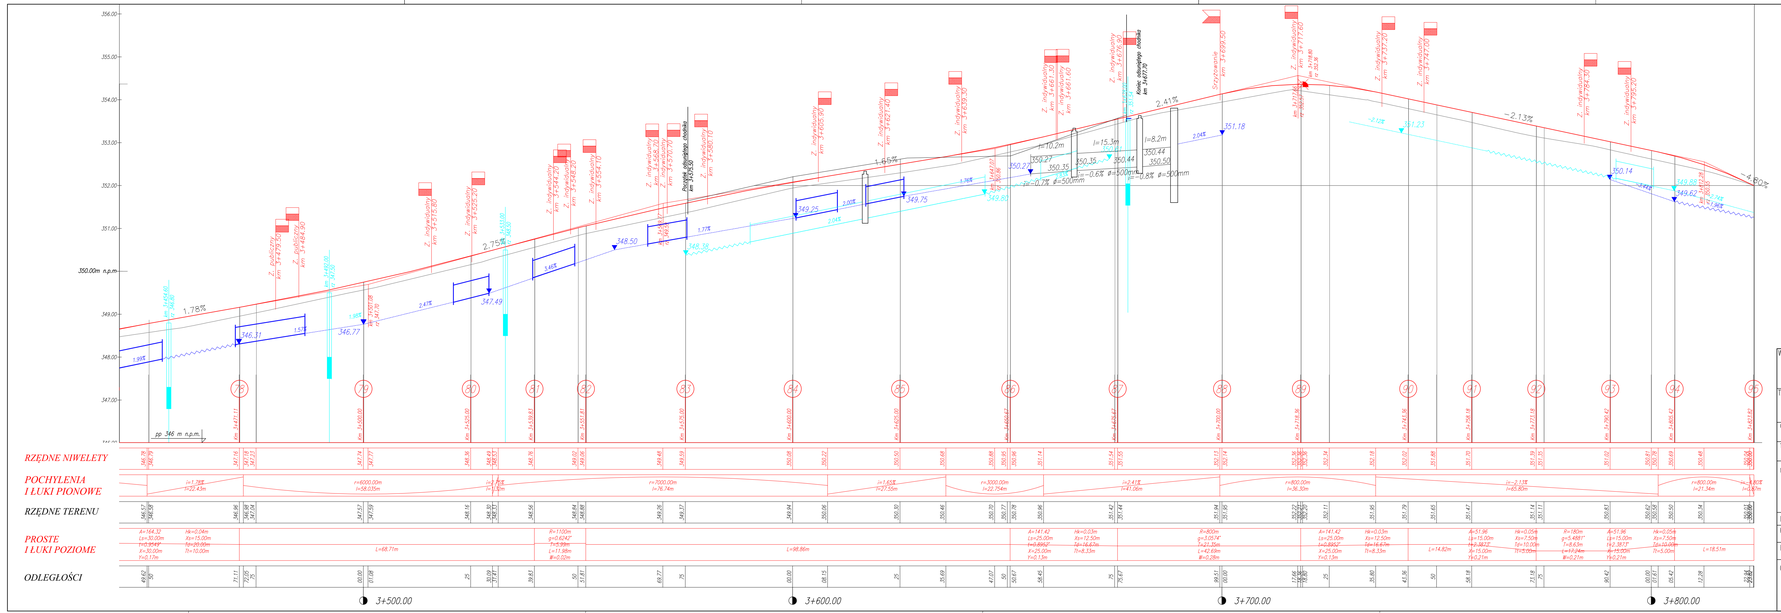

Wykonawca:	MBD PROJEKT Sp. z o.o. ul. Brzozowa 5 34-400 Nowy Targ KRS: 0000451303	
Temat:	Przebudowa drogi powiatowej 4482S Hatców – Kozy – Podlesie, ul Kęcka.	
Część:	PROJEKT WYKONAWCZY	Nr rys.: 3.6
Tytuł rys.:	PROFIL PODŁUŻNY – cz. 6	Skala: 1:500/50
		Data: wrzesień 2013
Inwestor:	ZARZĄD DRÓG POWIATOWYCH W BIELSKU – BIAŁEJ ul. Tadeusza Regera 81 43-382 Bielsko – Biała	Lokalizacja:
		Województwo: śląskie
		Powiat: bielski
		Miejscowość: Kozy
Funkcja:	Imię, Nazwisko:	Nr uprawnień: Podpis:
Branża:	DROGOWA	
Projektant:	Krzysztof Kozłowski	83/93 B-B
Opracował:	mgr inż. Anna Mateszew	
	mgr inż. Marcin Zieliński	
	inż. Konrad Rembisz	