
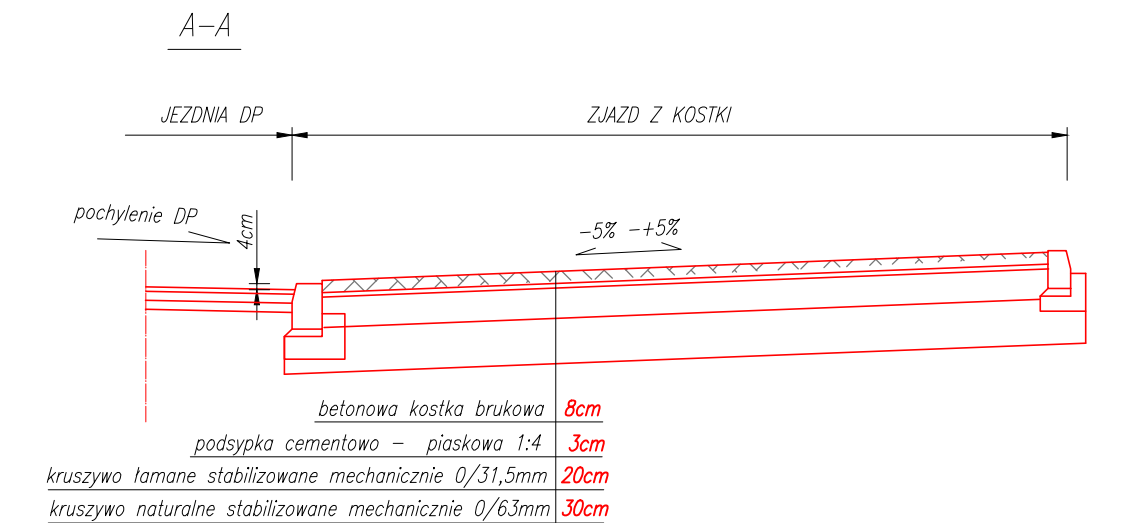



TYPOWE ROZWIĄZANIE ZJAZDU INDYWIDUALNEGO Z KOSTKI PREFABRYKOWANEJ

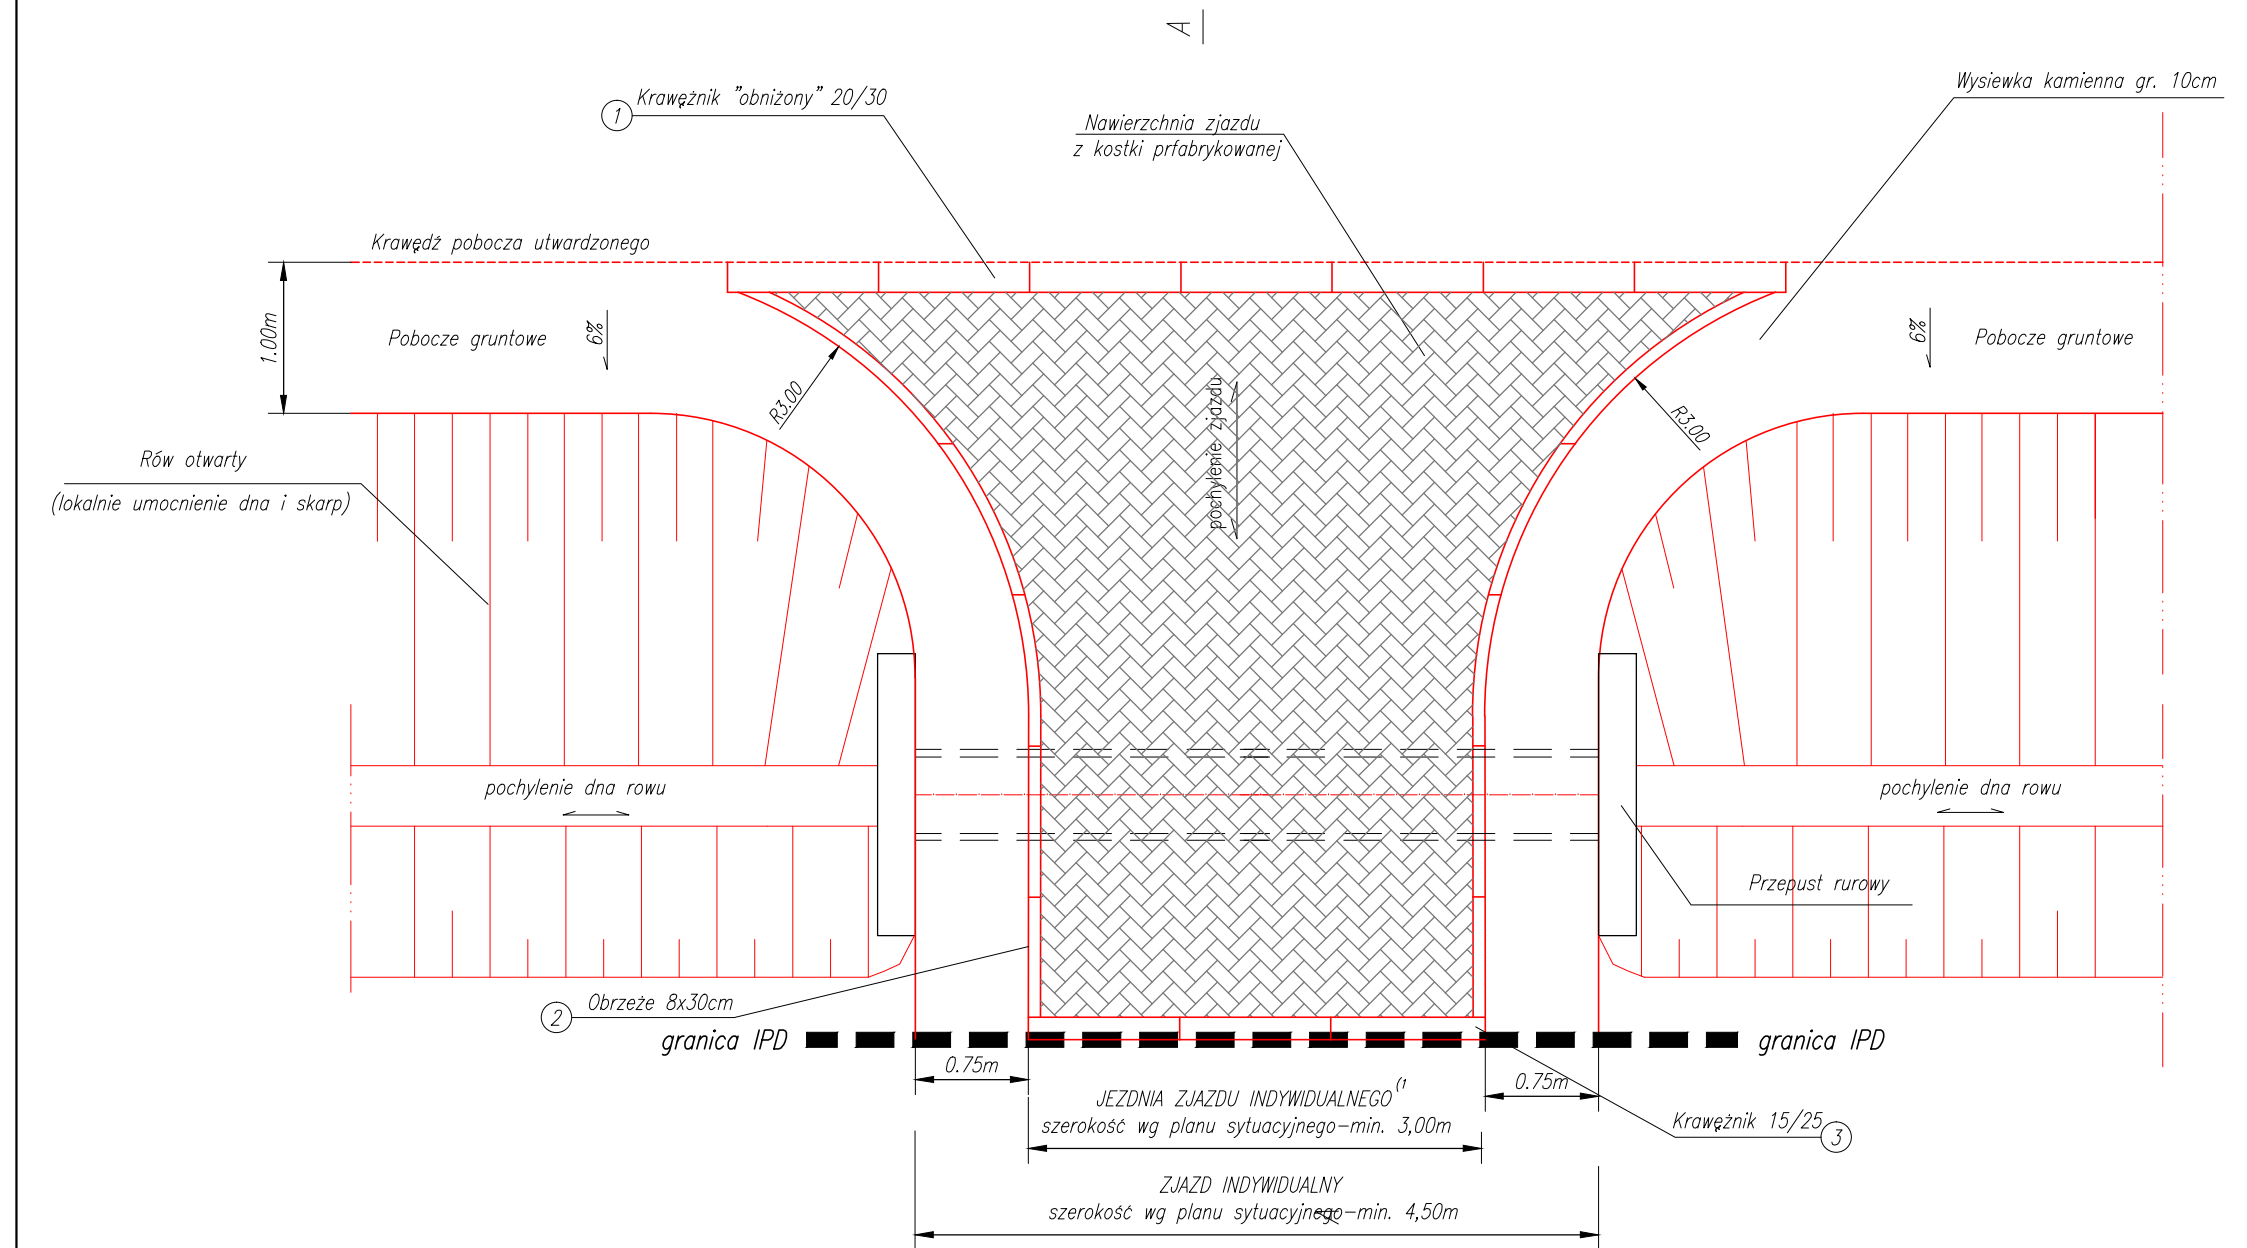

**UWAGA:**  
 Szczegółowe rozwiązanie posadowienia elementów betonowych przedstawiono na rys. nr 4,6

Wykonawca:		<div><div><div>MBO</div><div>PROJEKT</div></div><div></div></div> <div><div>Sp. z o.o.</div><div>ul. Brzozowa 5</div><div>34-400 Nowy Targ</div><div>KRS: 0000451303</div></div>	
Temat:			
Przebudowa drogi powiatowej 4482S Halcnów – Kozy – Podlesie, ul Kęcka.			
Część:		Nr rys. 4,8	
Tytuł rys.:		Skala: 1:50	
PRZEKROJE TYPOWE – Zjazd indywidualny z kostki		Data: wrzesień 2013	
Inwestor:		Lokalizacja:	
ZARZĄD DRÓG POWIATOWYCH		Województwo:	
W BIELSKU – BIAŁEJ		Powiat:	
ul. Tadeusza Regeja 81		Miejscowość:	
43–382 Bielsko – Biała		Kozy	
Funkcja:	Imię, Nazwisko:	Nr uprawnień	Podpis:
Branża: DROGOWA			
Projektant:	Krzysztof Kozłowski	83/93 B–B	
Opracował:	mgr inż. Anna Mateszew		
	mgr inż. Marcin Zieliński		
	inż. Konrad Rembisz		