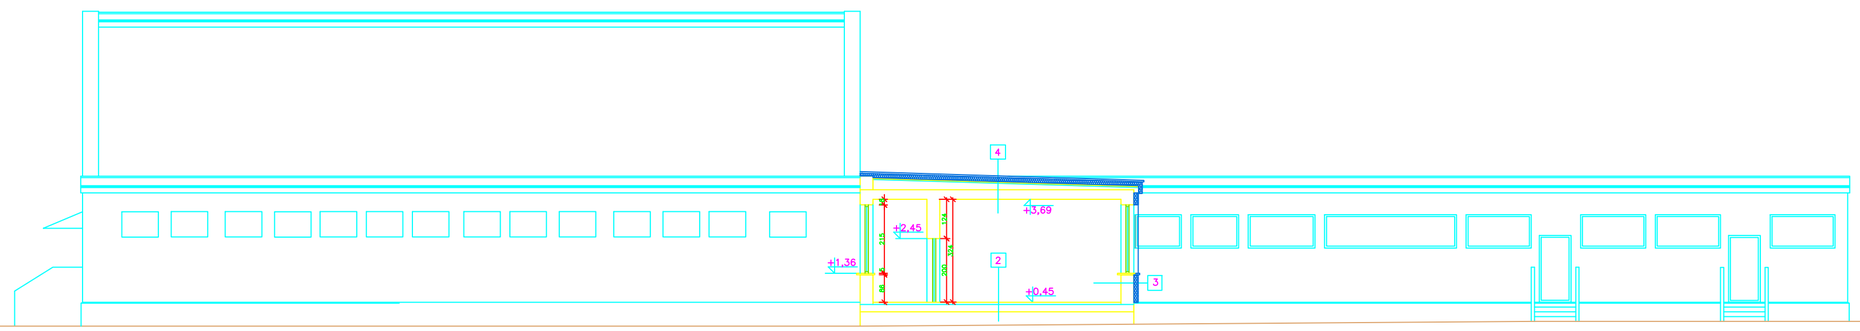

1
przekrój przez stropdach
papa na lep.(wierzch.krycie)
papa na lep.(w.podkładowa)
granulat wełny mineralnej gr. 16 cm
papa na lep.(wierzch.krycie)
papa na lep.(w.podkładowa)
płyty dach.pref.z gładzi cem.
pustka pow. strop.wentylow.
termoizolacja
strop DZ-4
tynk

2
przekrój przez strop
posadzka
wylewka
izol.przeciwdźwiękowa
strop DZ-4
tynk

3
przekrój przez scianę zewnętzrznq
tynk
styropian gr. 13 cm
tynk
cegła pełna
tynk

4
przekrój przez stropodach przewiązki
papa na lep.(wierzch.krycie)
papa na lep.(w.podkładowa)
wełna mineralna gr. 12 cm
papa na lep.(wierzch.krycie)
papa na lep.(w.podkładowa)
wylewka cementowa
termoizolacja
strop DZ-4
tynk

5
przekrój przez stropdach sali gimnast.
papa na lep.(wierzch.krycie)
papa na lep.(w.podkładowa)
wełna mineralna gr. 12 cm
papa na lep.(wierzch.krycie)
papa na lep.(w.podkładowa)
wylewka cementowa
termoizolacja
żużlanie
płyty dachowe pref.z gładz.cem.
tynk

PRZEKRÓJ A-A

SKALA 1: 100