WIDOK Z GÓRY

1:500

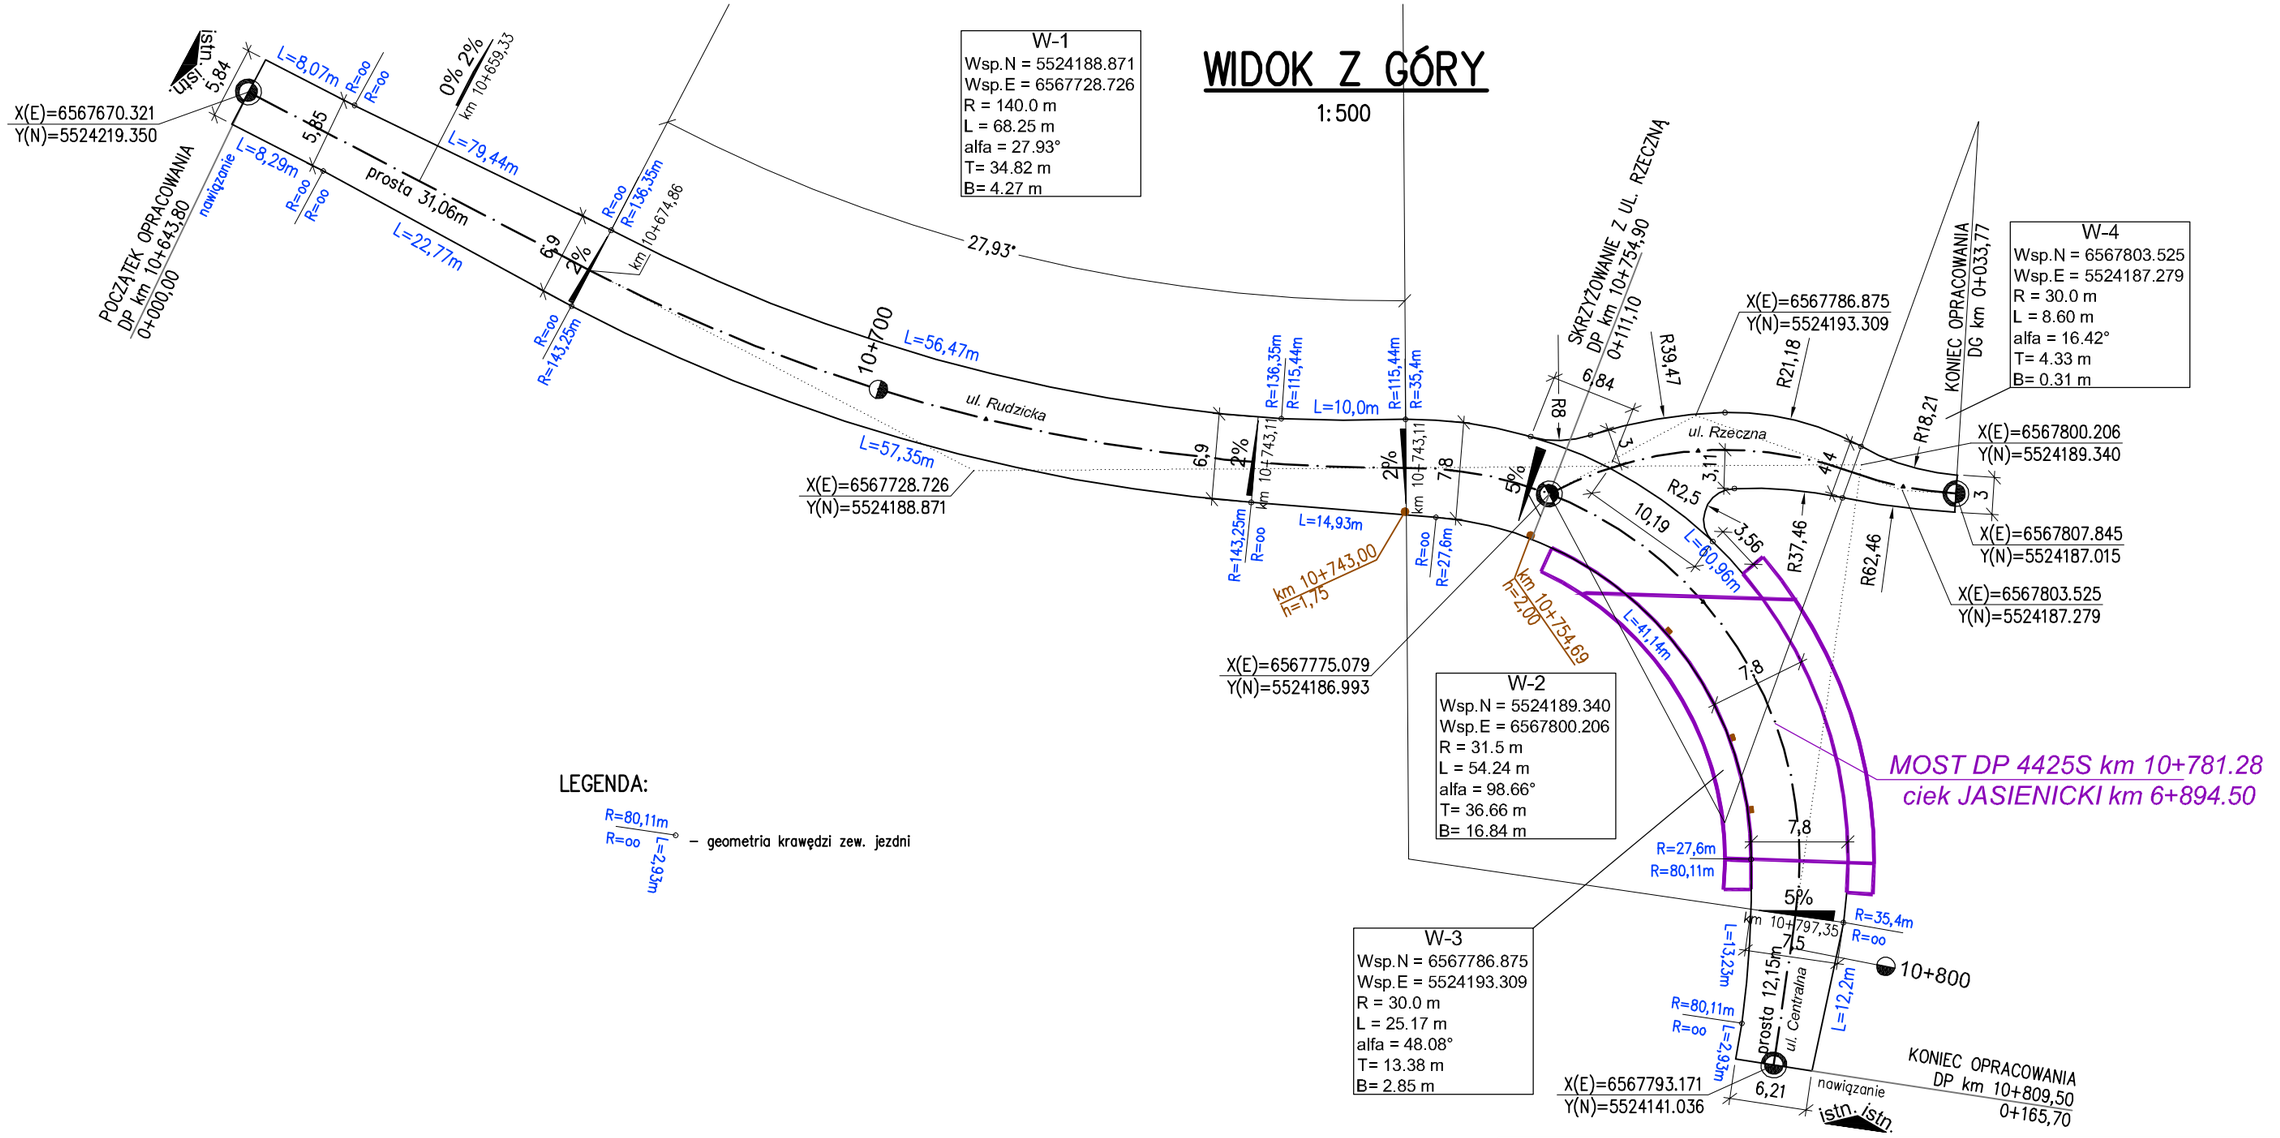

LEGENDA:

R=80,11m
R=oo
L=2,93m
– geometria krawędzi zew. jezdni

INWESTOR:

ZARZĄD DRÓG POWIATOWYCH w BIELSKU–BIAŁEJ

ul. T. Regera 81, 43–382 Bielsko–Biała, www.zdp.powiat.bielsko.pl

tel.: 033 8184033, fax.: 033 8183474, e–mail: drogi@zdp.powiat.bielsko.pl

POWIAT BIELSKI

JEDNOSTKA PROJEKTOWA:

Biuro Projektowe TOKBUD

oś. A. Biernackiego 94, 44–370 Pszów, www.tokbud.com.pl

tel.: 0 698 248 000, fax.: 032 7206165, e–mail: biuro@tokbud.com.pl

TOKBUD

Branża:	MOSTY
Stadium:	PB
Wersja:	1

Obiekt (nazwa):

ROZBIÓRKA STAREGO I BUDOWA NOWEGO OBIEKTU MOSTOWEGO W CIĄGU DROGI POWIATOWEJ 4425S CZECHOWICE–ZABRZEG–MIĘDZYRZECZE –WAPIENICA, UL. CENTRALNA W MIĘDZYRZECZU (km 10+800)

Tytuł rysunku:	GEOMETRIA DROGI	Rys.nr: 14	Skala: 1:500

Funkcja:	Tytuł, Imię, Nazwisko:	Data	Specjalność:	Numer uprawnień:	Podpis:
Projektował:	mgr inż. Krzysztof TOKAREK	12.2014	mosty	SLK/2562/PWOM/09	
Sprawdził:	inż. Sebasian ADAMSKI	12.2014	konstr–bud.	250/2001	
Opracował:					

Niniejsza dokumentacja stanowi własność B. P. TOKBUD i jest chroniona Ustawą o Prawie Autorskim z 1994r. (Dz. U. Nr 24,poz.83). Udostępnianie osobom trzecim lub kopiowanie metodami mechanicznymi i elektronicznymi wymaga pisemnej zgody B. P. TOKBUD.