


ROZWINIĘCIE KANALIZACJI


1:100

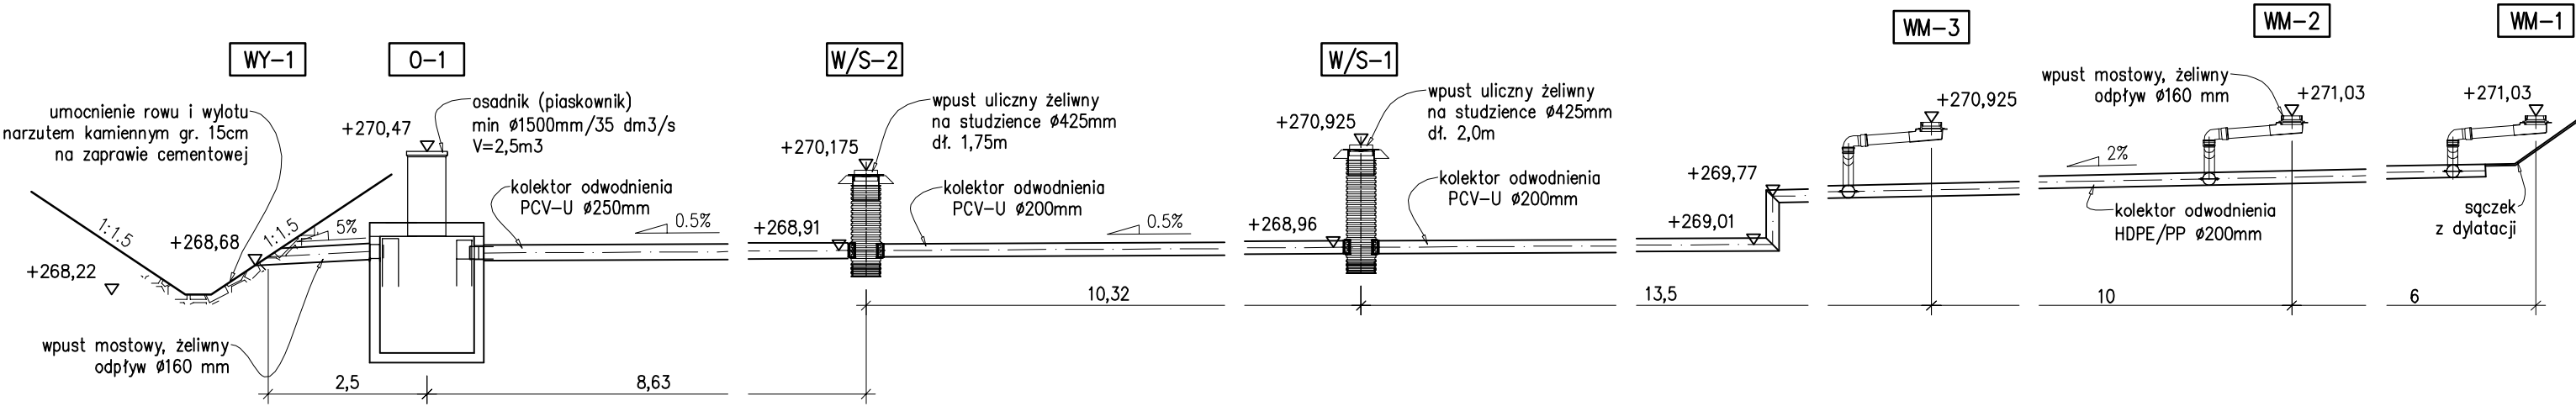

PODANO TEORETYCZNE RZĄDNE ELEMENTÓW, ZALECA SIĘ OBNIŻENIE O OK. 1 cm. SPRAWDZIĆ RZĄDNE W TERENIE.

PLAN SYTUACYJNY

1:500

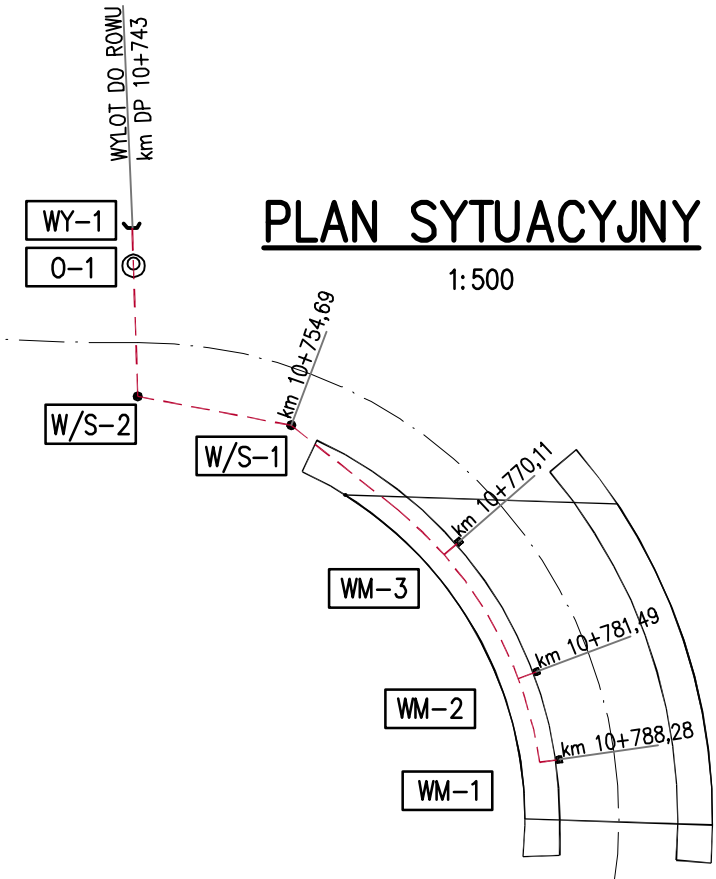

INWESTOR: ZARZĄD DRÓG POWIATOWYCH w BIELSKU-BIAŁEJ ul. T. Regeja 81, 43-382 Bielsko-Biała, www.zdp.powiat.bielsko.pl tel.: 033 8184033, fax.: 033 8183474, e-mail: drogi@zdp.powiat.bielsko.pl					
JEDNOSTKA PROJEKTOWA: Biuro Projektowe TOKBUD oś. A. Biernackiego 94, 44-370 Pszów, www.tokbud.com.pl tel.: 0 698 248 000, fax.: 032 7206165, e-mail: biuro@tokbud.com.pl					
Branża: MOSTY	Obiekt (nazwa): ROZBIÓRKA STAREGO I BUDOWA NOWEGO OBIEKTU MOSTOWEGO W CIĄGU DROGI POWIATOWEJ 4425S CZECHOWICE-ZABRZEG-MIĘDZYRZECZE -WAPIENICA, UL. CENTRALNA W MIĘDZYRZECZU (km 10+800)				
Stadium: PB					
Wersja: 1					
Tytuł rysunku:	KANALIZACJA DESZCZOWA			Rys.nr: 12	Skala: 1:100, 500
Funkcja:	Tytuł, Imię, Nazwisko:	Data	Specjalność:	Numer uprawnień:	Podpis:
Projektował:	mgr inż. Krzysztof TOKAREK	12.2014	mosty	SLK/2562/PWOM/09	
Sprawdził:	inż. Sebastian ADAMSKI	12.2014	konstr-bud.	250/2001	
Opracował:					
Niniejsza dokumentacja stanowi własność B. P. TOKBUD i jest chroniona Ustawą o Prawie Autorskim z 1994r. (Dz. U. Nr 24,poz.83). Udostępnianie osobom trzecim lub kopiowanie metodami mechanicznymi i elektronicznymi wymaga pisemnej zgody B. P. TOKBUD.					