PRZEKRÓJ PODŁUŻNY

1:50

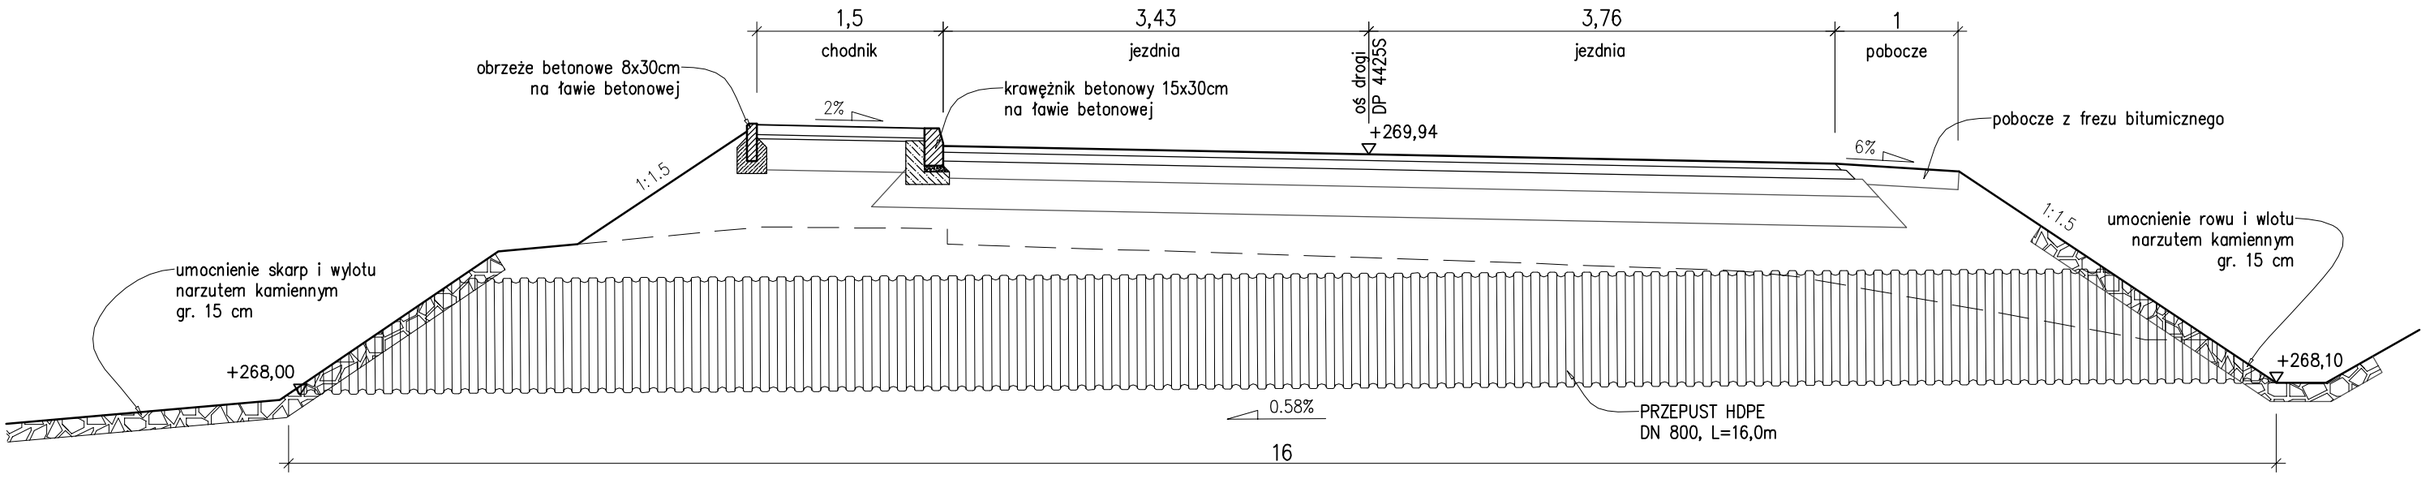

PLAN SYTUACYJNY

1:200

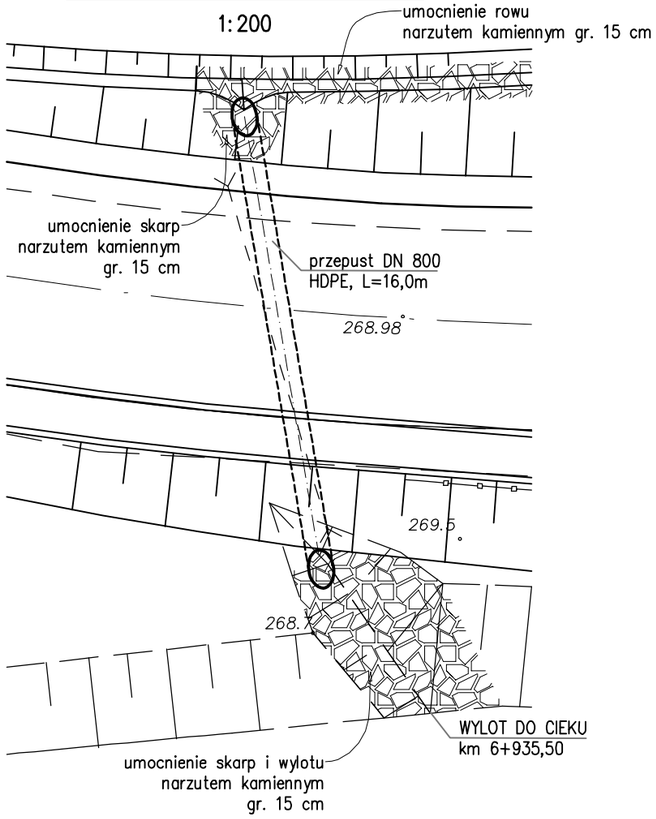

PRZEKRÓJ POPRZECZNY

1:50

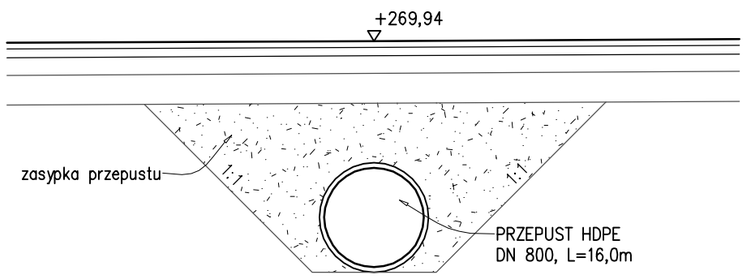

INWESTOR:
ZARZĄD DRÓG POWIATOWYCH w BIELSKU-BIAŁEJ
ul. T. Regera 81, 43-382 Bielsko-Biała, www.zdp.powiat.bielsko.pl
tel.: 033 8184033, fax.: 033 8183474, e-mail: drogi@zdp.powiat.bielsko.pl
POWIAT BIELSKI

JEDNOSTKA PROJEKTOWA:
Biuro Projektowe TOKBUD
oś. A. Biernackiego 94, 44-370 Pszów, www.tokbud.com.pl
tel.: 0 698 248 000, fax.: 032 7206165, e-mail: biuro@tokbud.com.pl
TOKBUD

Branża: MOSTY	Obiekt (nazwa): ROZBIÓRKA STAREGO I BUDOWA NOWEGO OBIEKTU MOSTOWEGO W CIĄGU DROGI POWIATOWEJ 4425S CZECHOWICE-ZABRZEG-MIĘDZYRZECZE-WAPIENICA, UL. CENTRALNA W MIĘDZYRZECZU (km 10+800)				
Stadium: PB					
Wersja: 1					
Tytuł rysunku:	**PRZEPUST**			Rys.nr: **13**	Skala: 1:50, 200
Funkcja:	Tytuł, Imię, Nazwisko:	Data	Specjalność:	Numer uprawnień:	Podpis:
Projektował:	mgr inż. Krzysztof TOKAREK	12.2014	mosty	SLK/2562/PWOM/09	
Sprawdził:	inż. Sebastian ADAMSKI	12.2014	konstr-bud.	250/2001	
Opracował:					

Niniejsza dokumentacja stanowi własność B. P. TOKBUD i jest chroniona Ustawą o Prawie Autorskim z 1994r. (Dz. U. Nr 24,poz.83). Udostępnianie osobom trzecim lub kopiowanie metodami mechanicznymi i elektronicznymi wymaga pisemnej zgody B. P. TOKBUD.