
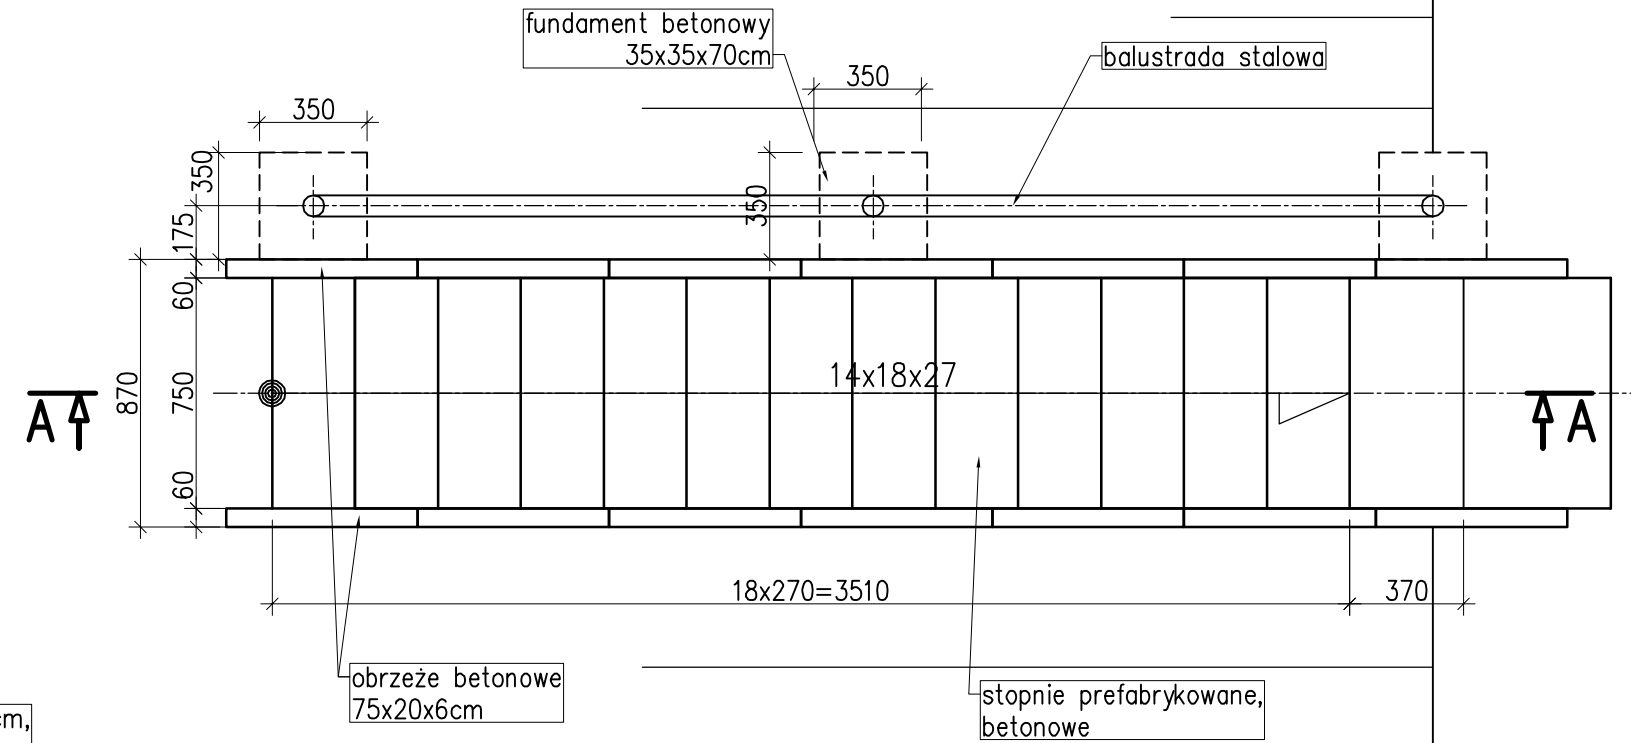


1:25


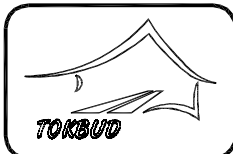


1:25

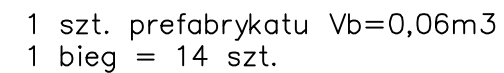

1. Rura konstrukcyjna OC— 51,0/3,2mm, stal R35, wg PN-80/H-74219 łączna długość 10,90 m.
2. Rura konstrukcyjna OC— 30,0/3,2mm, stal R35, wg PN-80/H-74219 łączna długość 85,80 m.
3. Obrzeża 75x20x6cm łącznie 12 szt.
4. Prefabrykat schodów łącznie 14 szt.
5. Beton fund. poręczy C25/30, Vb=0,26 m3.

WYKONAĆ 2 SZT. (2 BIEGI) SCHODÓW SKARPOWYCH

INWESTOR:		ZARZĄD DRÓG POWIATOWYCH w BIELSKU-BIAŁEJ ul. T. Regeera 81, 43-382 Bielsko-Biała, www.zdp.powiat.bielsko.pl tel.: 033 8184033, fax.: 033 8183474, e-mail: drogi@zdp.powiat.bielsko.pl		 POWIAT BIELSKI
JEDNOSTKA PROJEKTOWA:		Biuro Projektowe TOKBUD oś. A. Biernackiego 94, 44-370 Pszów, www.tokbud.com.pl tel.: 0 698 248 000, fax.: 032 7206165, e-mail: biuro@tokbud.com.pl		 TOKBUD

Branża: MOSTY	Obiekt (nazwa): <div style="text-align: center; font-weight: bold; padding: 10px;"> ROZBIÓRKA STAREGO I BUDOWA NOWEGO OBIEKTU MOSTOWEGO W CIĄGU DROGI POWIATOWEJ 4425S CZECHOWICE-ZABRZEG-MIĘDZYRZECZU -WAPIENICA, UL. CENTRALNA W MIĘDZYRZECZU (km 10+800) </div>
Stadium: PB	
Wersja: 1	

Tytuł rysunku: <div style="text-align: center; font-weight: bold; padding: 10px;">SCHODY SKARPOWE</div>	Rys.nr: <div style="text-align: center; font-weight: bold; padding: 10px;">28</div>	Skala: <div style="text-align: center; padding: 10px;">1:25</div>
Funkcja:	Tytuł, Imię, Nazwisko:	Data
Projektował:	mgr inż. Krzysztof TOKAREK	12.2014
Sprawdził:	inż. Sebastian ADAMSKI	12.2014
Opracował:		

Numer uprawnień: SLK/2562/PWOM/09	Specjalność: konstr.-bud.
Tytuł, Imię, Nazwisko: (pusty)	Data: (pusty)

Niniejsza dokumentacja stanowi własność B. P. TOKBUD i jest chroniona Ustawą o Prawie Autorskim z 1994r. (Dz. U. Nr 24, poz. 83).
 Udostępnianie osobom trzecim lub kopiowanie metodami mechanicznymi i elektronicznymi wymaga pisemnej zgody B. P. TOKBUD.