


1:100

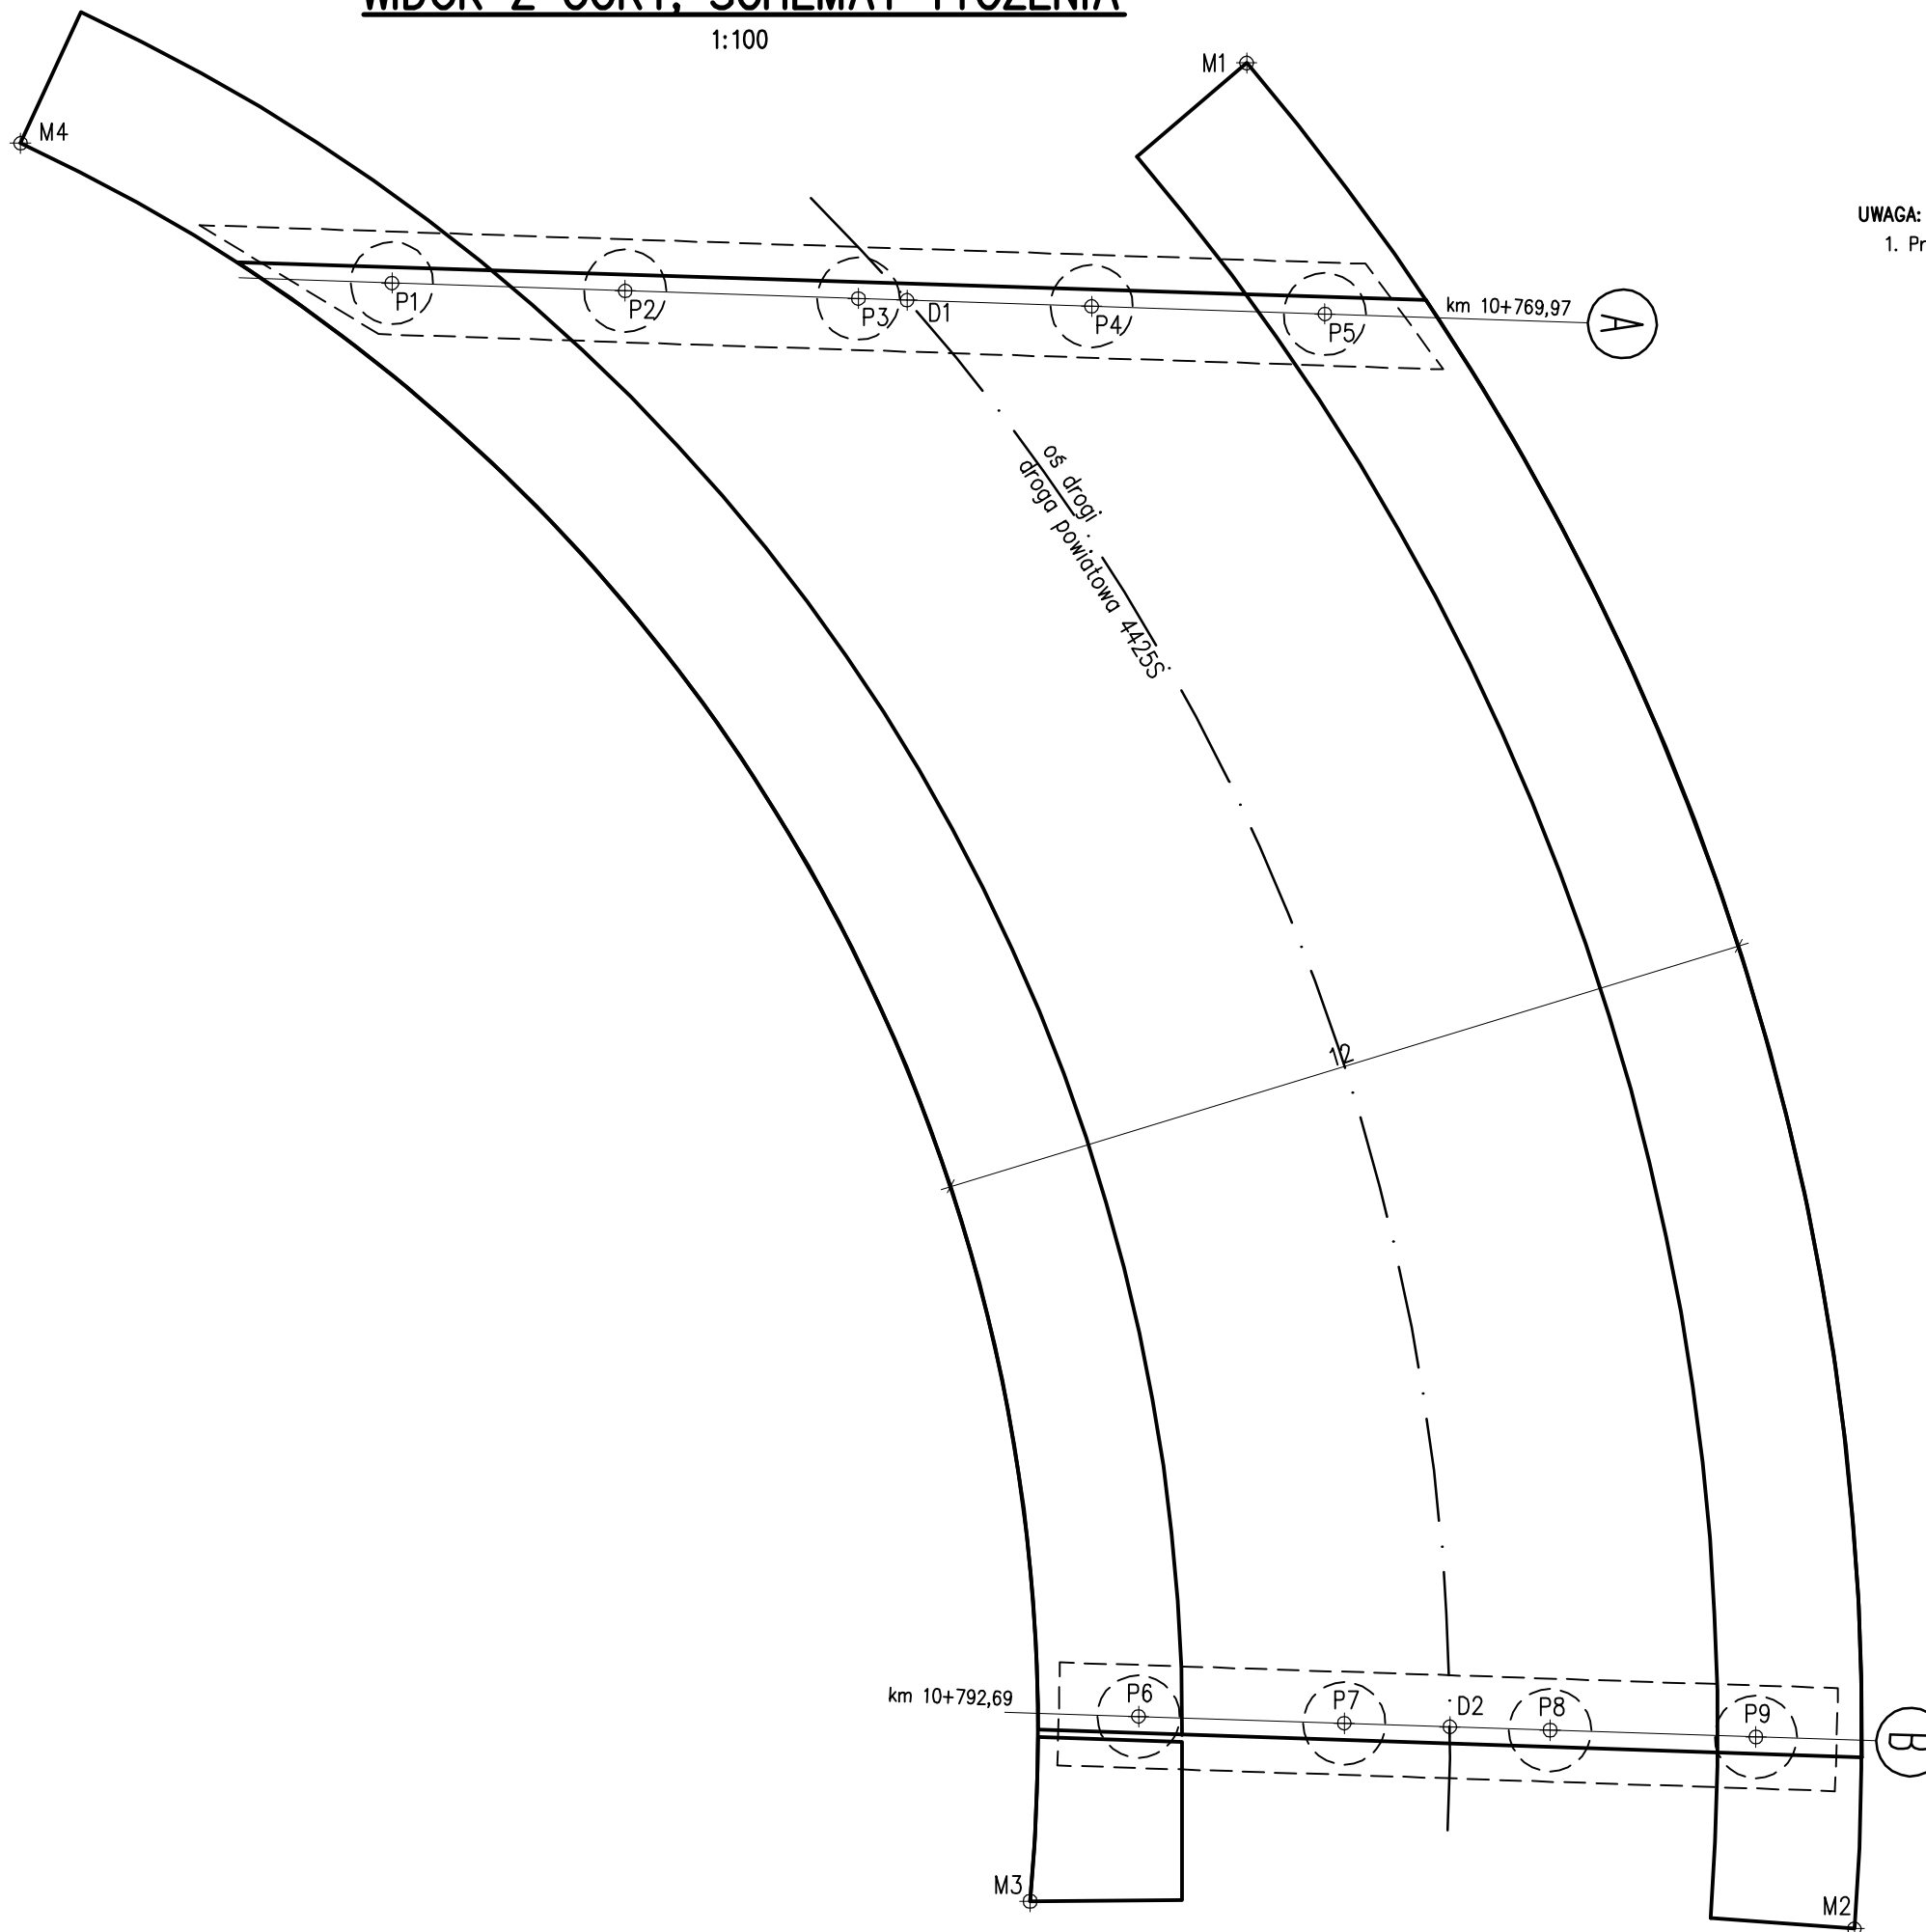

1. Przed wierceniem pali sprawdzić usytuowanie projektowanego obiektu względem osi jezdni.

NAZWA PUNKTU	ELEMENT	X	Y
D1	OŚ DROGI, MOSTU	6567787.341	5524178.47
D2	OŚ DROGI, MOSTU	6567795.251	5524157.70
M1	OBRYŚ MOSTU	6567792.289	5524181.92
M2	OBRYŚ MOSTU	6567801.144	5524154.76
M3	OBRYŚ MOSTU	6567789.134	5524155.16
M4	OBRYŚ MOSTU	6567774.424	5524180.75
P1	PAL	6567779.835	5524178.72
P2	PAL	6567783.234	5524178.61
P3	PAL	6567786.632	5524178.49
P4	PAL	6567790.030	5524178.38
P5	PAL	6567793.428	5524178.27
P6	PAL	6567790.714	5524157.85
P7	PAL	6567793.712	5524157.75
P8	PAL	6567796.710	5524157.65
P9	PAL	6567799.709	5524157.55


ZARZĄD DRÓG POWIATOWYCH w BIELSKU-BIAŁEJ

ul. T. Regeja 81, 43-382 Bielsko-Biała, www.zdp.powiat.bielsko.pl
tel.: 033 8184033, fax.: 033 8183474, e-mail: drogi@zdp.powiat.bielsko.pl



Biuro Projektowe TOKBUD

oś. A. Biernackiego 94, 44-370 Pszów, www.tokbud.com.pl
tel.: 0 698 248 000, fax.: 032 7206165, e-mail: biuro@tokbud.com.pl

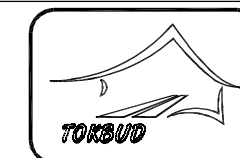

Branza:	MOSTY
---------	-------

Stadium: PW

Wersja:	1
---------	---

Tytuł rysunku:

Funkcja:

Projektował:	
--------------	--

Sprawdził:

Opracował:	
------------	--

Obiekt (nazwa):

ROZBIÓRKA STAREGO I BUDOWA NOWEGO OBIEKTU MOSTOWEGO
W CIĄGU DROGI POWIATOWEJ 4425S CZECHOWICE-ZABRZEG-MIĘDZYRZECZE
-WAPIENICA, UL. CENTRALNA W MIĘDZYRZECZU (km 10+800)

TYCZENIE OBIEKTU

Rys.nr:

25

Skala:
1:100

Tytuł, Imię, Nazwisko:

	Data
--	------

	12.201
--	--------

Specjalność:

4	mostly
---	--------

Numer uprawnień:	
------------------	--

SLK/2562/PWOM/09

Podpis:	
---------	--

09	Field
----	-------

Niniejsza dokumentacja stanowi własność B. P. TOKBUD i jest chroniona Ustawą o Prawie Autorskim z 1994r. (Dz. U. Nr 24, poz. 83).
Udostępnianie osobom trzecim lub kopiowanie metodami mechanicznymi i elektronicznymi wymaga pisemnej zgody B. P. TOKBUD.