PRZEKRÓJ A–A

1:25

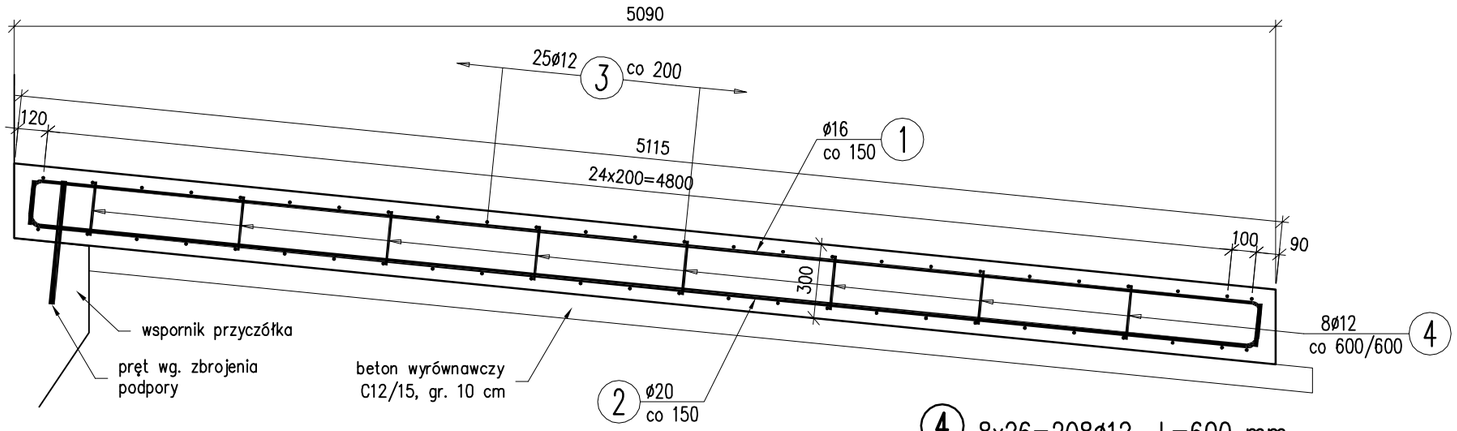

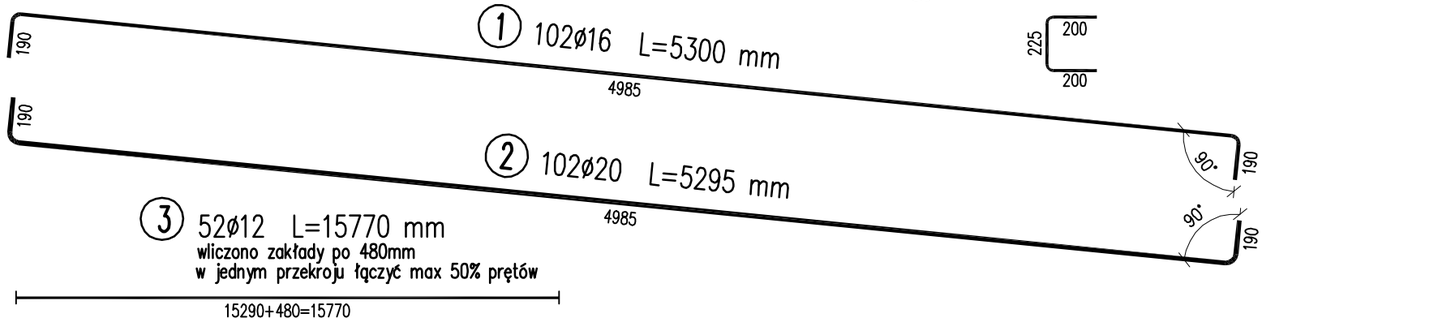

WYKAZ ZBROJENIA

Nr pręta	Średnica [mm]	Liczba [szt]	Długość [mm]	Długość ogólna [m] AIIIN ø12	AIIIN ø16	AIIIN ø20	Uwagi
Element: Płyty przejściowe							
1	ø16	102	5300		540,6		
2	ø20	102	5295			540,09	
3	ø12	52	15770	820,04			wliczono zakłady 480mm
4	ø12	208	600	124,8			
5	ø16	68	4205		285,94		
6	ø20	68	4200			285,6	
7	ø12	40	10260	410,4			
8	ø12	120	600	72			
Długość razem			[m]	1427,24	826,54	825,69	
Masa jednostkowa			[kg/m]	0,888	1,578	2,466	
Masa razem			[kg]	1267,4	1304,3	2036,2	
Masa ogólna			[kg]	4608			

Beton: B35 (C30/37) V = 31 m3

Beton: B15 (C12/15) V = 10,2 m3

Stal zbroj.: AIIIN (B500SP, BSt500S) G = 4608kg

PRZEKRÓJ B–B

1:25

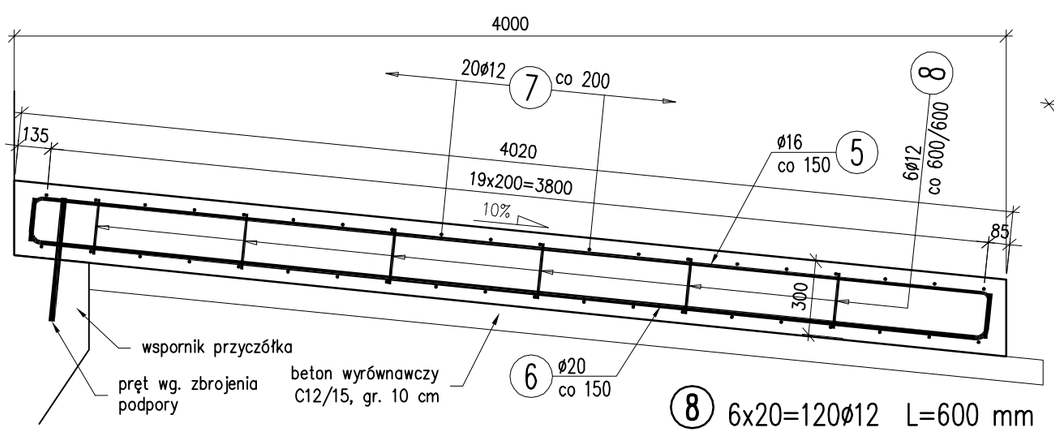

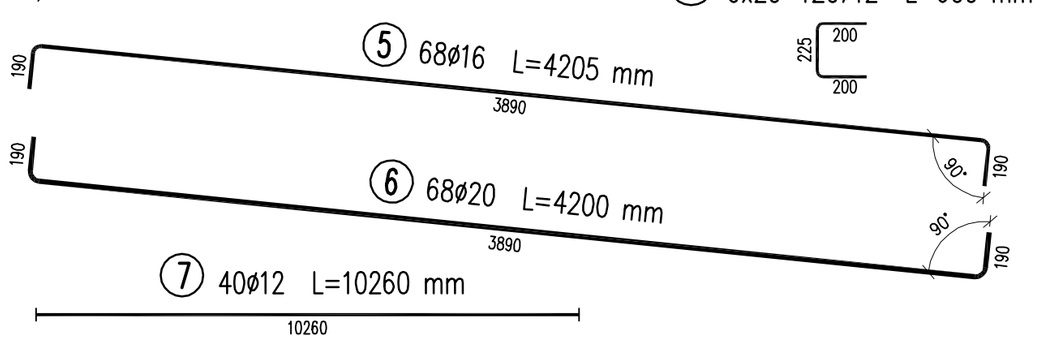

WIDOK Z GÓRY

1:200

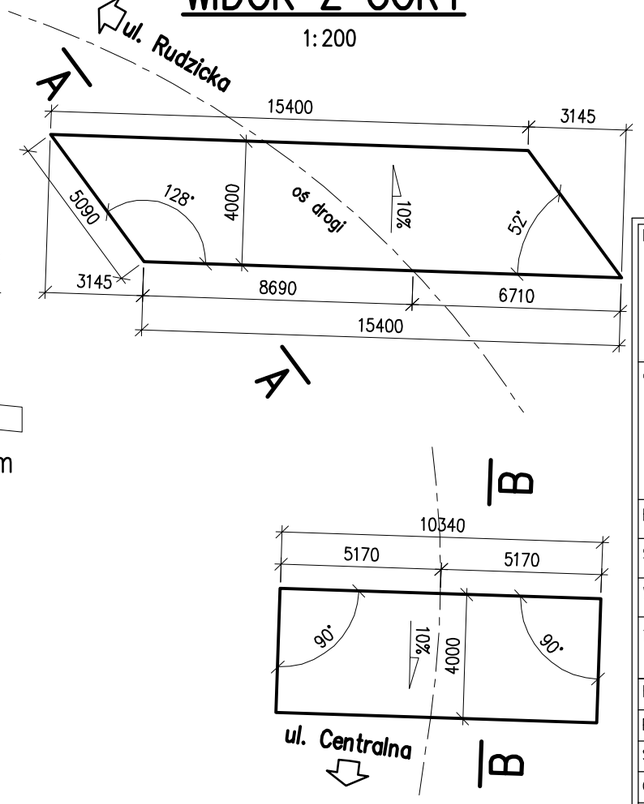

UWAGI:

1. Otulina zbrojenia – 40mm.
2. Na rysunku podano gabarytowe wymiary prętów zbrojeniowych.

INWESTOR:
ZARZĄD DRÓG POWIATOWYCH w BIELSKU–BIAŁEJ
ul. T. Regera 81, 43–382 Bielsko–Biała, www.zdp.powiat.bielsko.pl
tel.: 033 8184033, fax.: 033 8183474, e–mail: drogi@zdp.powiat.bielsko.pl
POWIAT BIELSKI

JEDNOSTKA PROJEKTOWA:
Biuro Projektowe TOKBUD
oś. A. Biernackiego 94, 44–370 Pszów, www.tokbud.com.pl
tel.: 0 698 248 000, fax.: 032 7206165, e–mail: biuro@tokbud.com.pl
TOKBUD

Branża:	MOSTY
Stadium:	PW
Wersja:	1
Obiekt (nazwa):	ROZBIÓRKA STAREGO I BUDOWA NOWEGO OBIEKTU MOSTOWEGO W CIĄGU DROGI POWIATOWEJ 4425S CZECHOWICE–ZABRZEG–MIĘDZYRZECZE –WAPIENICA, UL. CENTRALNA W MIĘDZYRZECZU (km 10+800)
Tytuł rysunku:	ZBROJENIE PŁYT PRZEJŚCIOWYCH
Rys.nr:	23
Skala:	1:25, 200

Funkcja:	Tytuł, Imię, Nazwisko:	Data	Specjalność:	Numer uprawnień:	Podpis:
Projektował:	mgr inż. Krzysztof TOKAREK	12.2014	mosty	SLK/2562/PWOM/09	
Sprawdził:	inż. Sebastian ADAMSKI	12.2014	konstr–bud.	250/2001	
Opracował:					

Niniejsza dokumentacja stanowi własność B. P. TOKBUD i jest chroniona Ustawą o Prawie Autorskim z 1994r. (Dz. U. Nr 24,poz.83). Udostępnianie osobom trzecim lub kopiowanie metodami mechanicznymi i elektronicznymi wymaga pisemnej zgody B. P. TOKBUD.