


STAROSTWO POWIATOWE w BIELSKU BIAŁEJ

KONSTRUKCJE WSPORCZE NA DACHU

RYSUNEK K2 10/2013

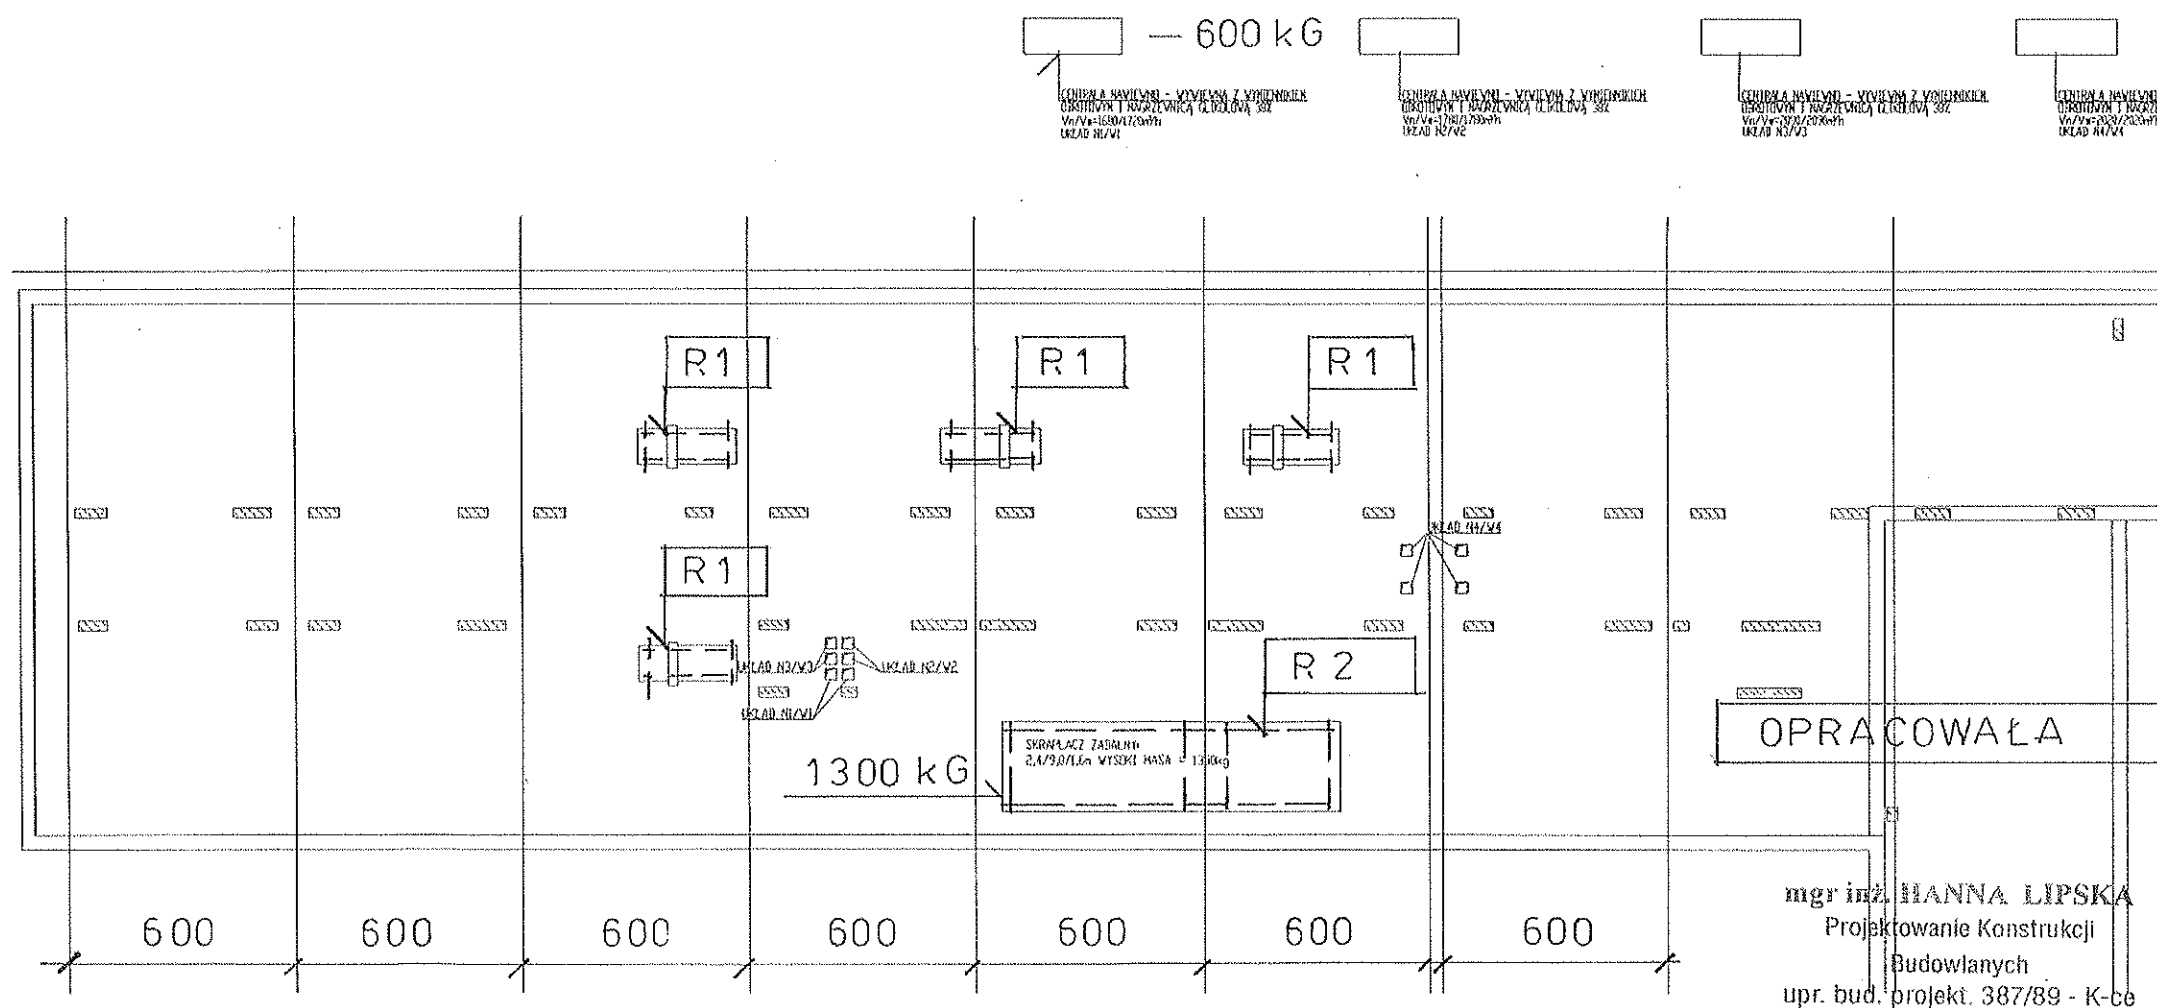

PRAWA AUTORSKIE ZASTRZEŻONE		
Przedmiotowy projekt/utwór architektoniczny jest chroniony prawem autorskim zgodnie z art. 1 i następnymi ustawy o Prawie Autorskim i Prawach Pokrewnych z dn. 4 lutego 1994 roku (Dz. Urz. nr 24 poz. 83 z 23 lutego 1994 r.)		
Jednostka projektowa		
PRACOWNIA PROJEKTOWA MACIEJ JEKIELEK		
40-738 KATOWICE HARCERSKA 13 TEL/FAX: 322521 145		
Nazwa projektu:		
BUDOWA INSTALACJI WENTYLACJI MECHANICZNEJ I KLIMATYZACJI WRAZ ZE ŹRÓDŁEM CIEPŁA I CHŁODU ORAZ INSTALACJI CENTRALNEGO OGRZEWANIA W BUDYNKU STAROSTWA POWIATOWEGO W BIELSKU - BIAŁEJ		
Adres:		
STAROSTWO POWIATOWE W BIELSKU BIAŁEJ UL. PIASTOWSKA 40 43 - 300 BIELSKO BIAŁA		
Inwestor/adres:		
STAROSTWO POWIATOWE W BIELSKU BIAŁEJ UL. PIASTOWSKA 40 43 - 300 BIELSKO BIAŁA		
Nazwa arkusza:		
KONSTRUKCJE WSPORCZE NA DACHU		
Autor/projektant:		Upr. nr:
mgr inż. Hanna Lipska		387/89
Faza:		Nr rysunku:
PROJEKT WYKONAWCZY		KONSTRUKCJA
Skala:		Miejsce i data:
1:200		Katowice 10.2013
		K2