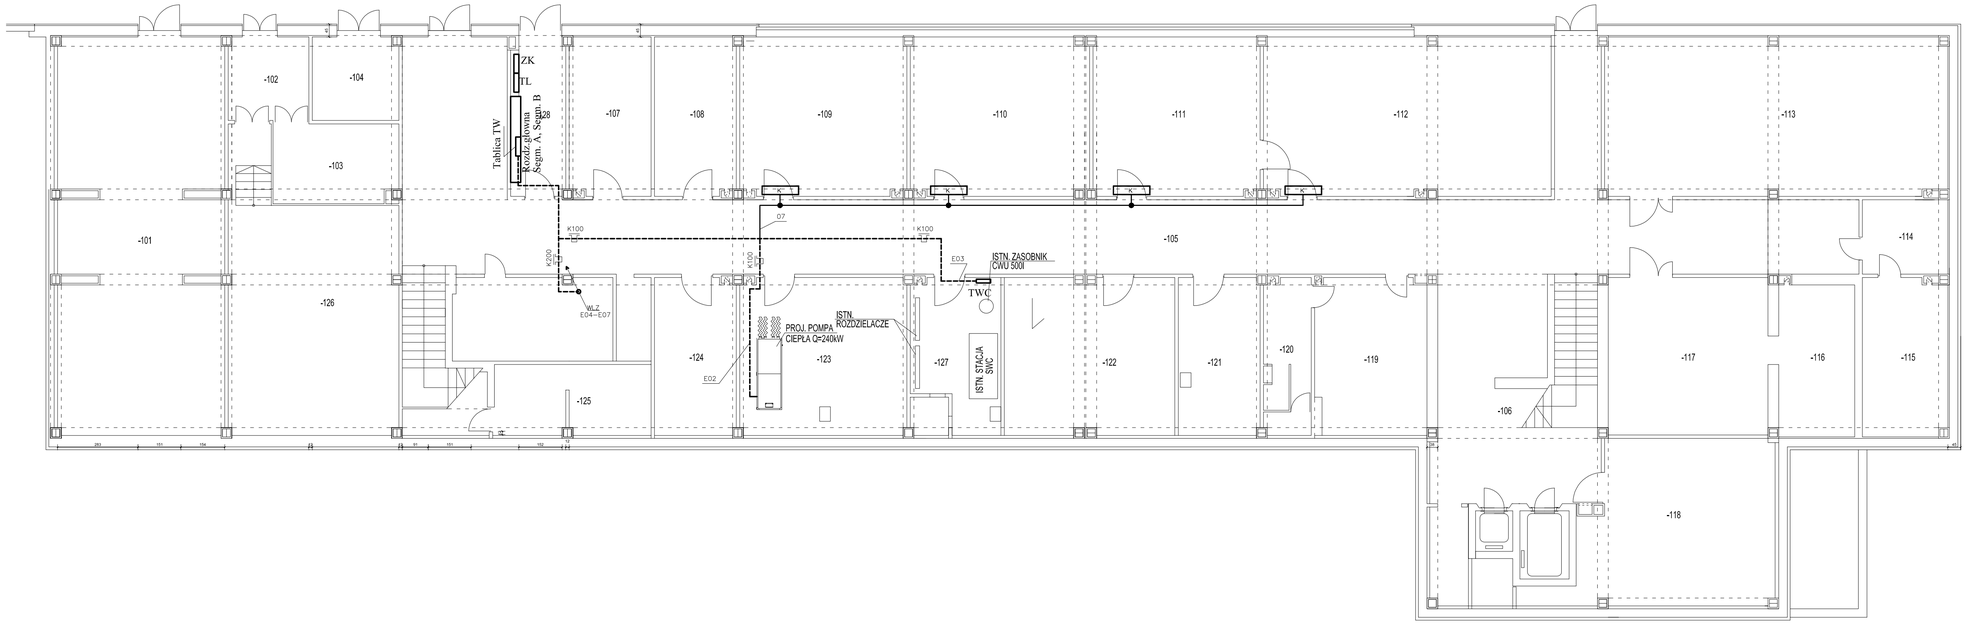

1. NUMERACJA OBWODÓW W/G SCHEMATU STRUKTURALNEGO ORAZ SCHEMATU ZASILANIA
2. INSTALACJĘ SIŁY OŚ KLIMAKOMEKTORÓW ORAZ WLZ WYKONAĆ PRZEWODEM KABELKOWYM W PRZESTRZENI MIĘDZYSTROP. N/T ORAZ W KORYTKACH. PRZEPUSTY PRZEZ ŚCIANY W RURKACH PCV NIEPALNYCH

NAPIĘCIE ZASILANIA	: 400/230V
UKŁAD SIECI ODBIOR.	: TNC-S
UKŁAD SIECI ZASIL.	: TNC
OCHRONA OD PORAŻEŃ	: SZYBKIE WYŁĄCZENIE

PRAWA AUTORSKIE ZASTRZEŻONE
Przedmiotowy projekt/opis podlega ochronie prawnej autorskim zgodnie z art.1 i nast. ustawy o Prawie Autorskim i Prawach Pokrewnych z dn.4 lutego 1994 roku (DU nr 24 poz. 83 z 23 lutego 1994 r.)

Jednostka projektowa:
PRACOWNIA PROJEKTOWA
MACIEJ JEKIELEK
40-736 KATOWICE HARCERSKA 13
TEL/FAX: 322521 145

Nazwa projektu:
BUDOWA INSTALACJI WENTYLACJI MECHANICZNEJ I KLIMATYZACJI WRAZ ZE ŹRÓDŁEM CIEPŁA I CHŁODU ORAZ INSTALACJI CENTRALNEGO OGRZEWANIA W BUDYNKU STAROSTWA POWIATOWEGO W BIELSKU – BIAŁEJ

Adres:
STAROSTWO POWIATOWE W BIELSKU BIAŁEJ
UL. PIASTOWSKA 40
43 – 300 BIELSKO BIAŁA

Inwestor/adres:
STAROSTWO POWIATOWE W BIELSKU BIAŁEJ
UL. PIASTOWSKA 40
43 – 300 BIELSKO BIAŁA

Nazwa rysunku:
RZUT PIWNICY
INSTALACJA WLZ I SIŁY

Autor/projektant:	Upr. nr:	Podpis:
inż. Zygmunt Ścigaj	637/76	
Sprawdził:	Upr. nr:	Podpis:
inż. Zbigniew Padoł	644/71Kt	

Fazia:	Branża:	Nr rysunku:
PROJEKT BUDOWLANY I WYKONAWCZY	ELEKTRYCZNA	E1-05
Skala:	Miejsce i data:	
1:100	Katowice 10.2013	