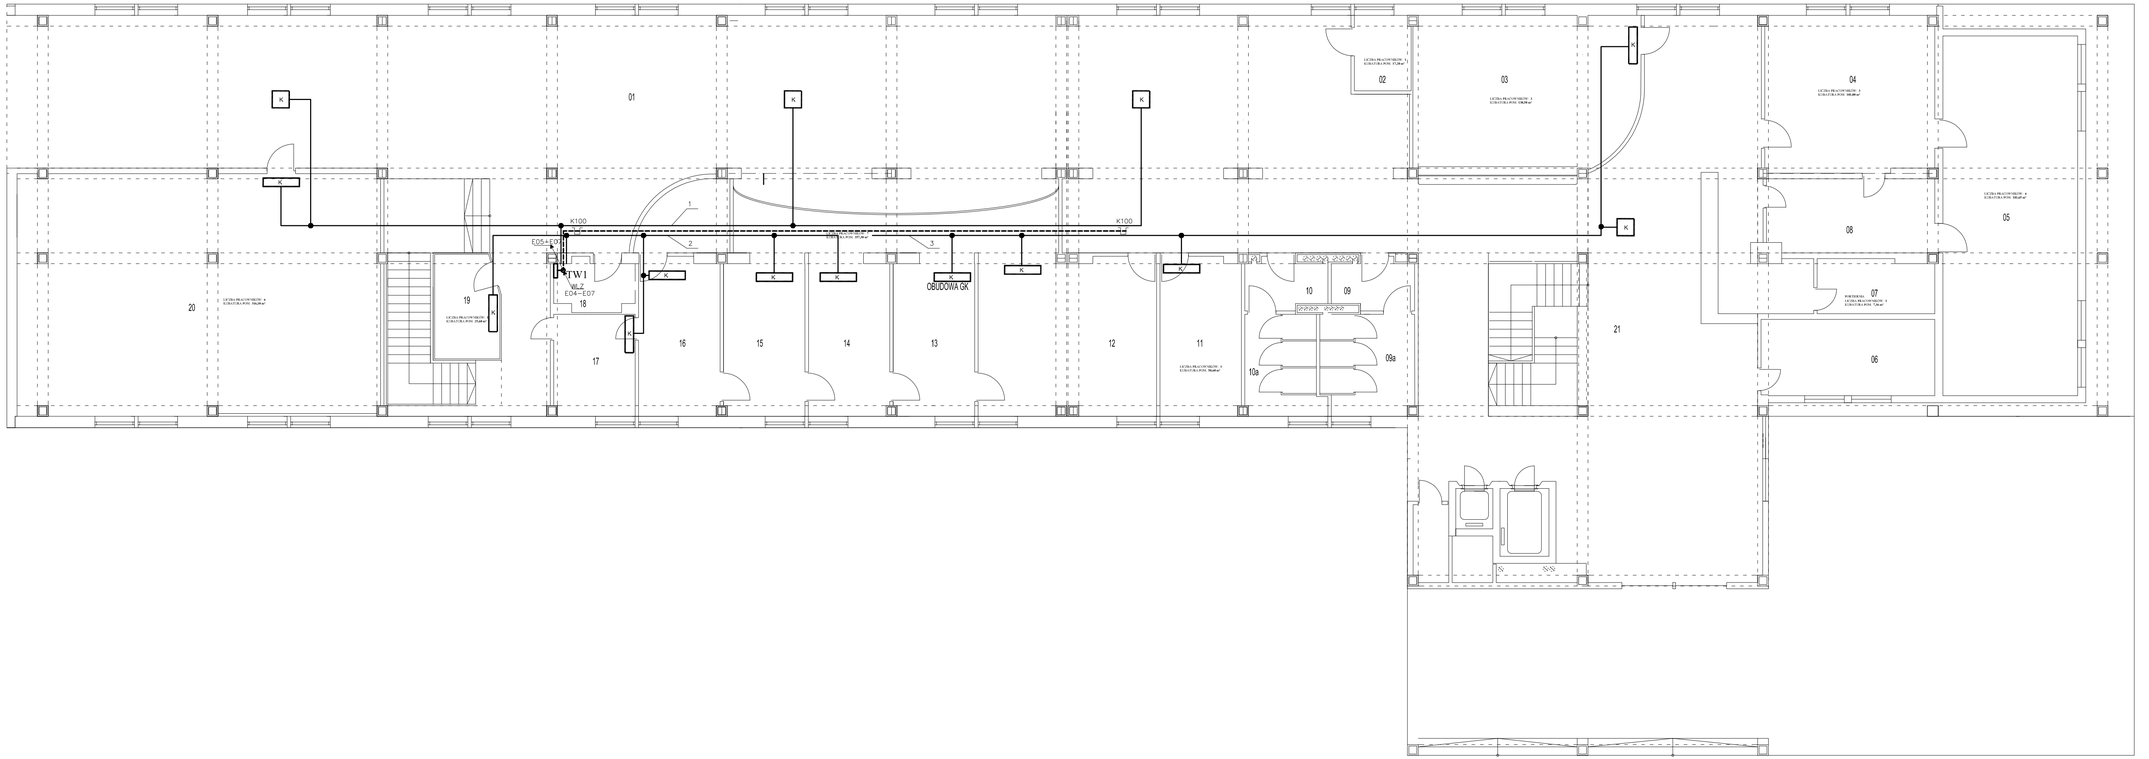

1. NUMERACJA OBWODÓW W/G SCHEMATU STRUKTURALNEGO ORAZ SCHEMATU ZASILANIA
2. INSTALACJĘ SIŁY DLA KLIMAKONWEKTORÓW WYKONAĆ PRZEWODEM KABELKOWYM W PRZESTRZENI MIĘDZYSTROP- N/T ORAZ W KORYTKACH. PRZEPUSTY PRZEZ ŚCIANY W RURKACH PCV NIEPALNYCH

NAPIĘCIE ZASILANIA : 400/230V
UKŁAD SIECI ODBIOR. : TNC-S
UKŁAD SIECI ZASIL. : TNC
OCHRONA OD PORAŻEŃ : SZYBKIE WYŁĄCZENIE

PRAWA AUTORSKIE ZASTRZEŻONE
Przedmiotowy projekt/Jego architektoniczny jest chroniony prawem autorskim zgodnie z art.1 i nastepne /ustawy o Prawie Autorskim i Prawach Pokrewnych z dn.4 lutego 1994 roz. DZ. nr 24 poz. 83 z 23 lutego 1994 r.)

Jednostka projektowa:
PRACOWNIA PROJEKTOWA
MACIEJ JEKIEŁEK
40–738 KATOWICE HARCERSKA 13
TEL/FAX: 322527 145

Nazwa projektu:
BUDOWA INSTALACJI WENTYLACJI MECHANICZNEJ I KLIMATYZACJI WRAZ ZE ŹRÓDŁEM CIEPŁA I CHŁODU ORAZ INSTALACJI CENTRALNEGO OGRZEWANIA W BUDYNKU STAROSTWA POWIATOWEGO W BIELSKU – BIAŁEJ

Adres:
STAROSTWO POWIATOWE W BIELSKU BIAŁEJ
UL. PIASTOWSKA 40
43 – 300 BIELSKO BIAŁA

Inwestor/adres:
STAROSTWO POWIATOWE W BIELSKU BIAŁEJ
UL. PIASTOWSKA 40
43 – 300 BIELSKO BIAŁA

Nazwa arkusz:
RZUT PARTERU
INSTALACJA SIŁY

Autor/projektant:	Upr. nr:	Podpis:
inż. Zygmunt Ścigaj	637/76	
Sprawdził:	Upr. nr:	Podpis:
inż. Zbigniew Padoł	644/71Kt	

Fazo:	Branża:	Nr rysunku:
PROJEKT BUDOWLANY I WYKONAWCZY	ELEKTRYCZNA	E1–06
Skala:	Miejsce i data:	
1:100	Katowice 10.2013	